


LEGENDA

STAV / PLOCHY STABILIZOVANÉ	NÁVRH / PLOCHY ZMĚN	ÚZEMNÍ REZERVA	
HRANICE ÚZEMNÍCH JEDNOTEK			
			Hranice řešeného území
			Zastavěné území k 29. 12. 2021
			Hranice zastavitelných ploch (Z), ploch přestavby (P) dle Změny č. 1
PLOCHY S ROZDÍLNÝM ZPŮSOBEM VYUŽITÍ			
			BV Bydlení - v rodinných domech - venkovské
			OV Občanské vybavení - veřejná infrastruktura
LIMITY VYUŽITÍ A HODNOTY ÚZEMÍ			
			Regionální biocentrum
			Regionální biokoridor
			Lokální biocentrum
			Lokální biokoridor
			Ochranné pásmo maloplošných zvláště chráněných území
			Lesy zvláštního určení
			Plochy PUPFL
			Pásmo 50 m od okraje lesa
			Ochranné pásmo silnice
			Ochranné pásmo elektrorozvodů
			Ochranné pásmo radiového směrového spoje
			Záplavové území s periodicitou 100 let
			Aktivní zóna záplavového území
			Území ohrožené zvláštní povodní
			Pásmo hygienické ochrany vodního zdroje 2b
			Stará ekologická zátěž
			Ochranné pásmo hřbitova
			Ostatní prognózní zdroj štěrkopísků
			Značená cyklotrasa
			Stanice HZS
			Památka místního významu
			Investice do půdy (meliorace)
			Hlavní odvodňovací zařízení (HOZ)
			BPEJ v I. a II. třídě ochrany ZPF

KONCEPCE VEŘEJNÉ INFRASTRUKTURY			
			Vrchní elektrické vedení VN 35 kV
			Trafostanice
			Malá vodní elektrárna
			Vodovodní řad
			Kanalizace
			Čistírna odpadních vod (ČOV)
			Radiový směrový spoj
			Komunikační vedení
			Telekomunikační zařízení
VEŘEJNE PROSPĚŠNÉ STAVBY, OPATŘENÍ A ASANACE			
	PO1		Veřejná infrastruktura - občanské vybavení
	PO2		Veřejná infrastruktura - občanské vybavení

Řešené území spadá mezi tzv. zranitelné oblasti (dle Nařízení vlády ČR č. 262/2012 Sb.), leží v CHOPAV Východočeská křída.
 Celé správní území obce je situováno v zájmovém území Ministerstva obrany ČR z hlediska povolování vyjmenovaných druhů staveb.
 Celé správní území obce se nachází v koridoru RR směru MO ČR.

Orientace v území:

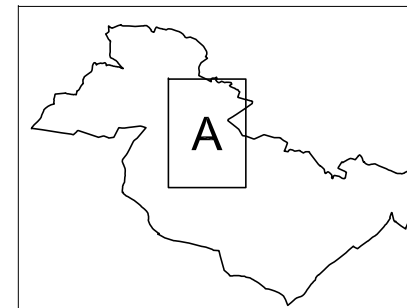

ODŮVODNĚNÍ ZMĚNY č.1 ÚZEMNÍHO PLÁNU ŠESTAJOVICE

KOORDINAČNÍ VÝKRES

1

Projektant:

REGIO, projektový ateliér s.r.o.

REGIO s.r.o.
PROJEKTOVÝ ATELIÉR
HRADEC KRÁLOVÉ

Autorský kolektiv:

Ing. arch. Jana Šejvlová, Ing. Zlata Macháčová, Jan Harčarik, Pavel Kupka, Ing. Martin Šejvl

Objednatel:

Obec Šestajovice

Návrh:


Srpen 2022

Měřítko:

1: 5000

Vydaná Změna č. 1:

Září 2023

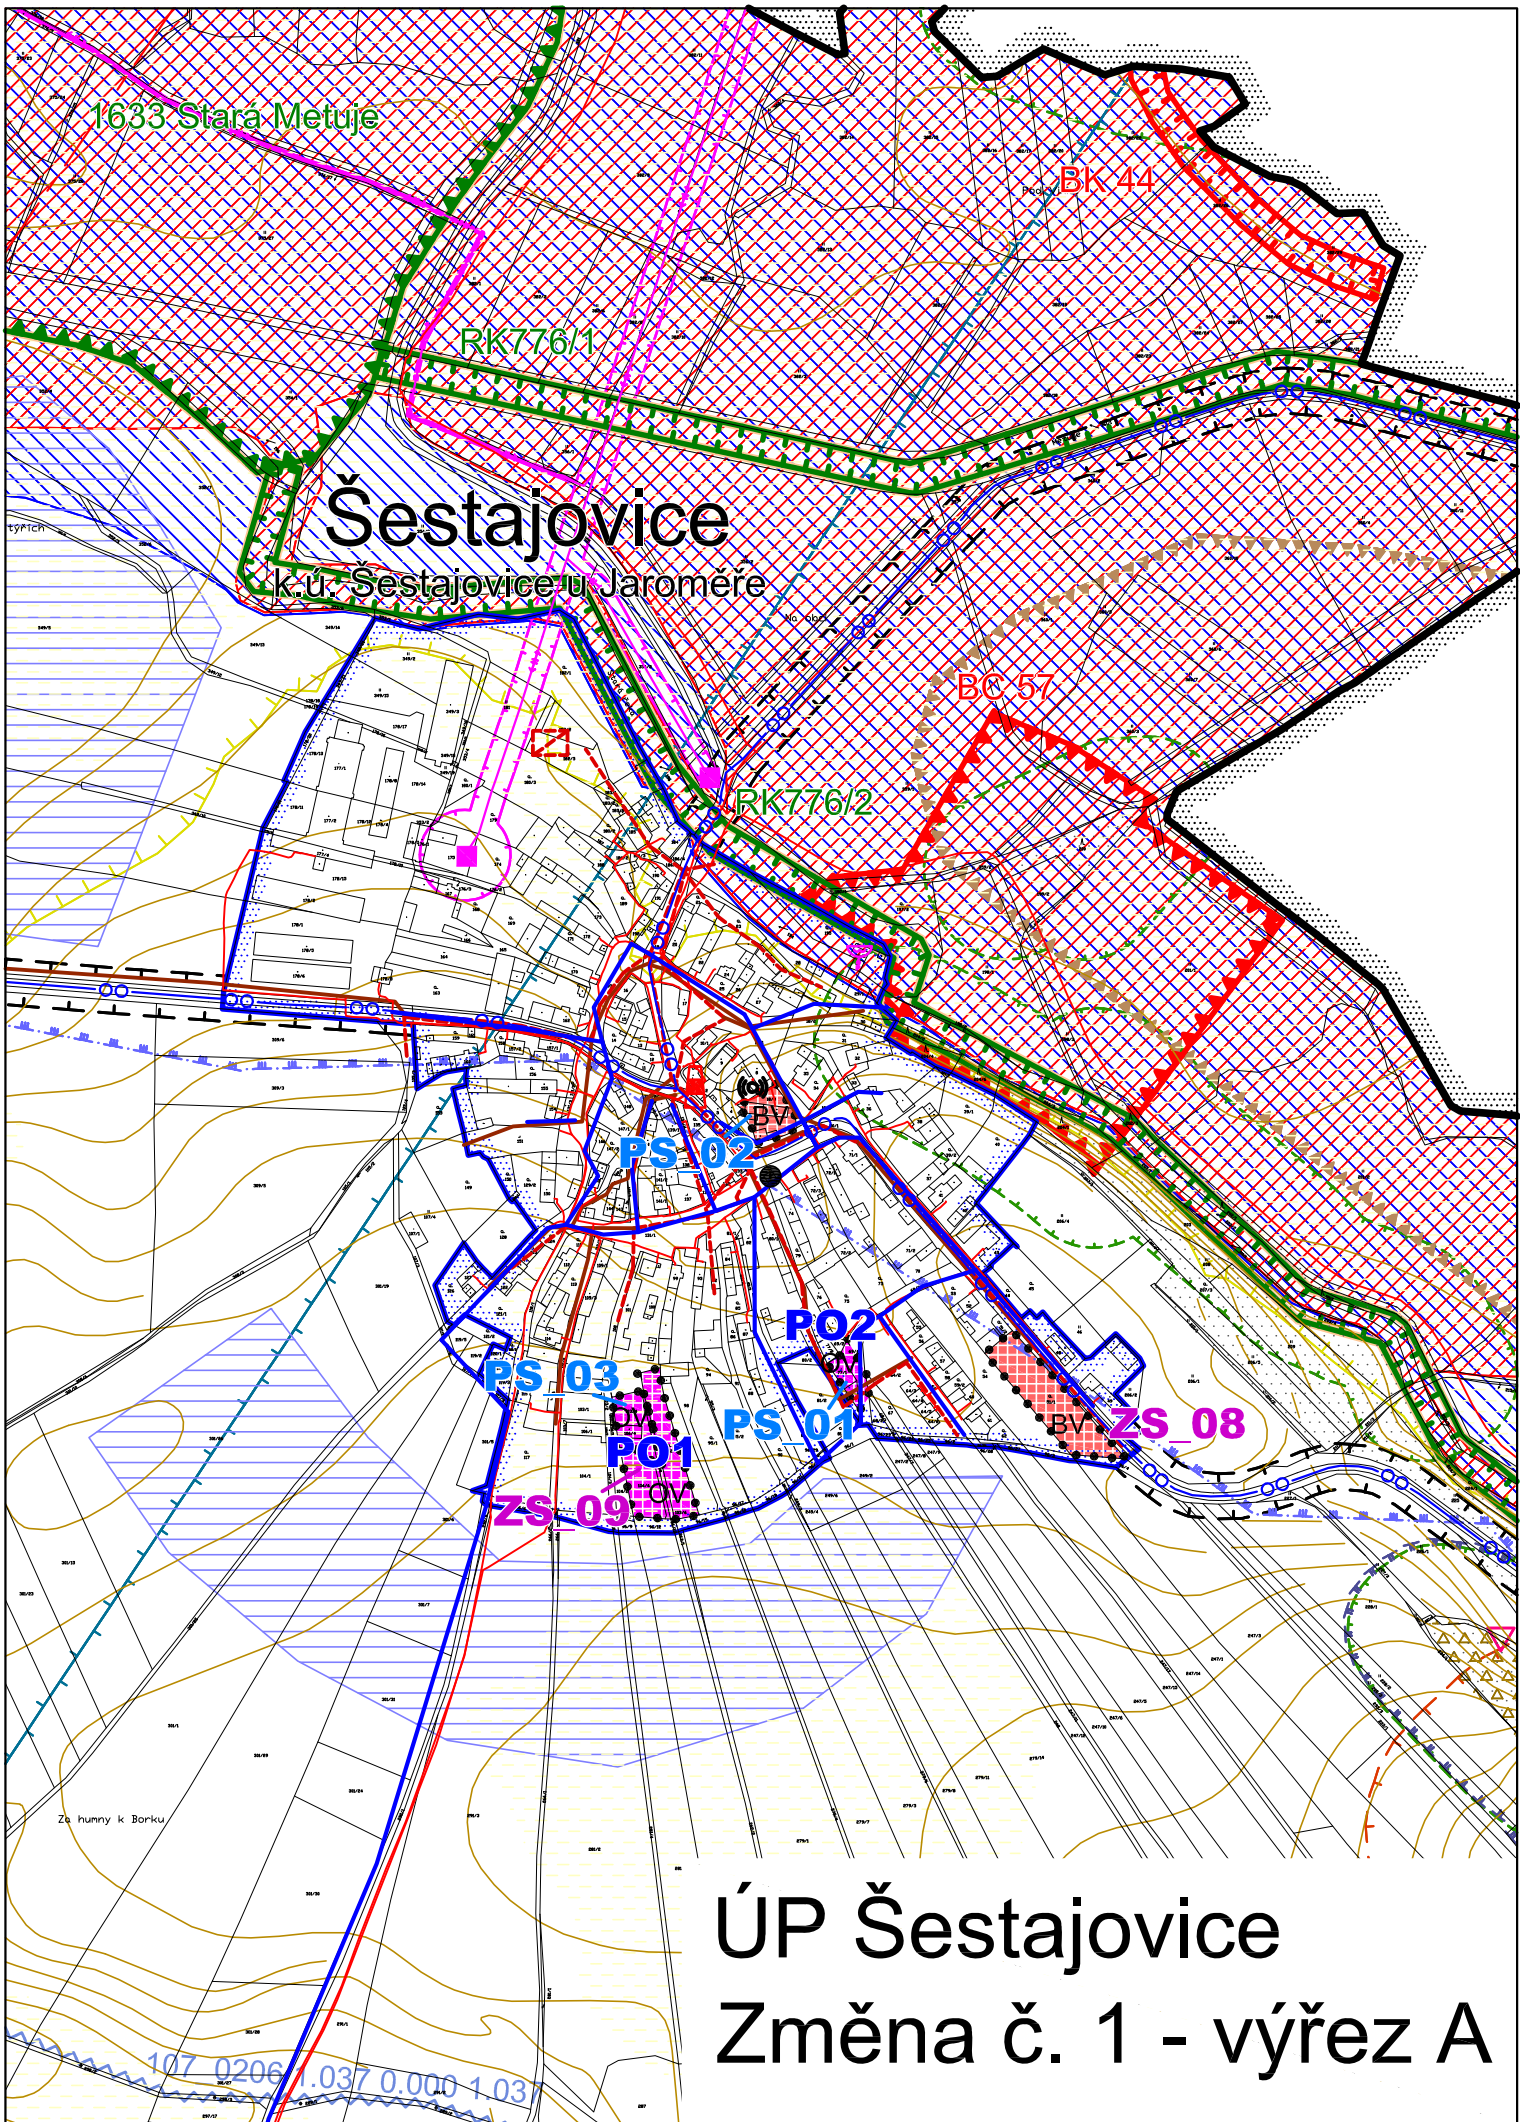

ÚP Šestajovice

Změna č. 1 - výřez A