


UZEMNÍ PLÁN ŠESTAJOVICE / ŠIRŠÍ VZTAHY / 1 : 25 000

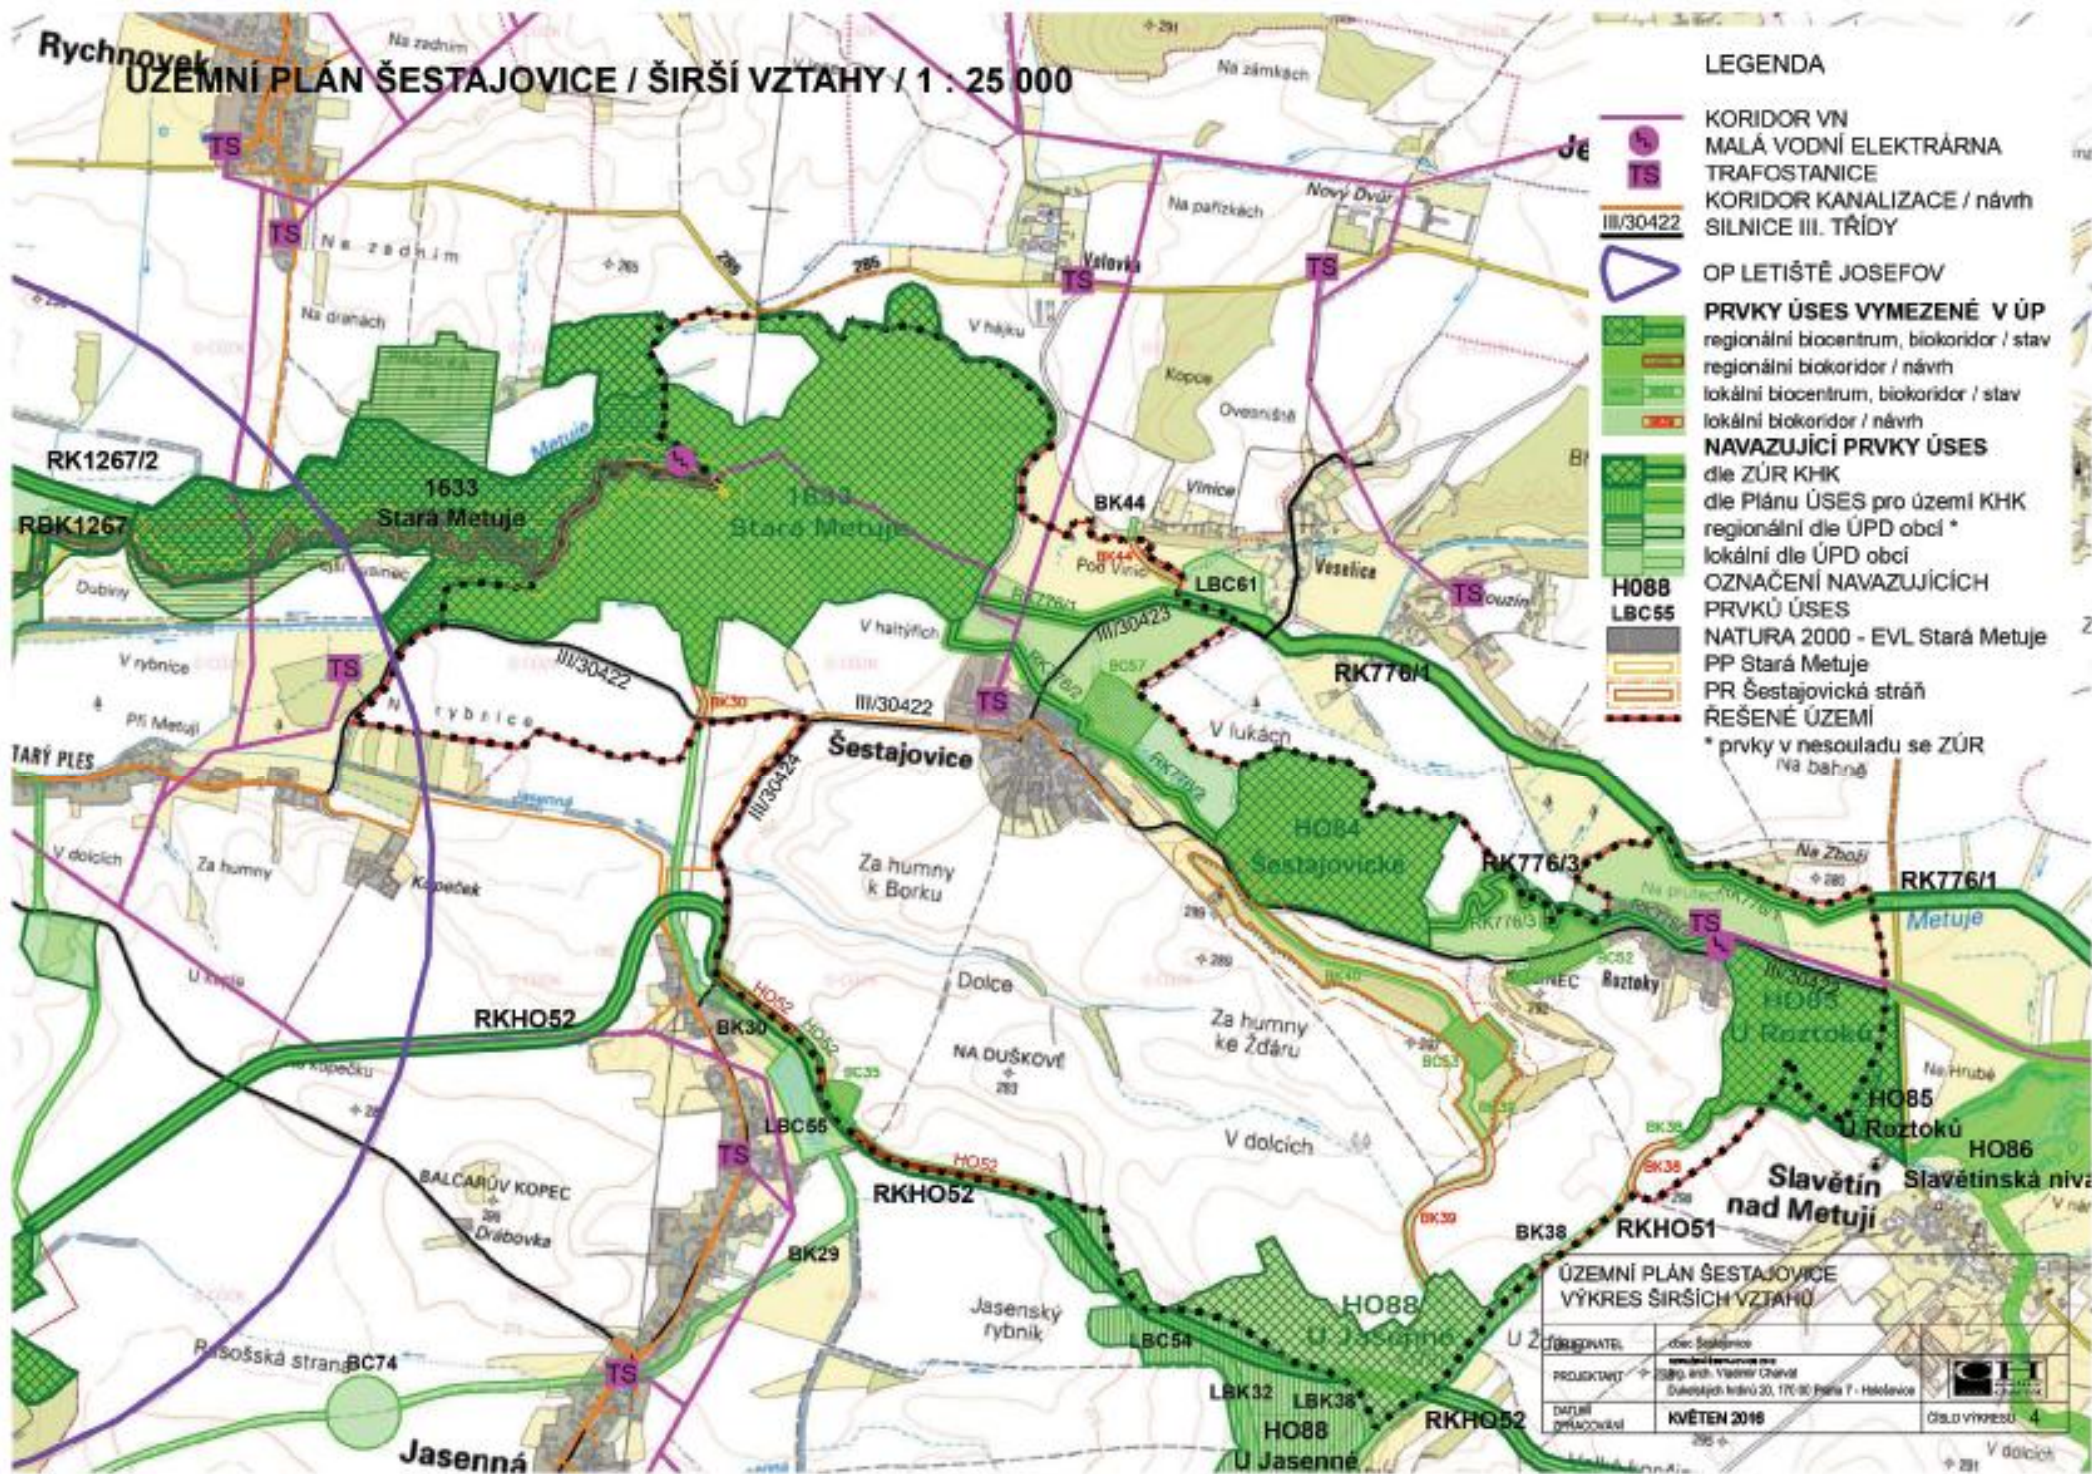

LEGENDA

- KORIDOR VN
- MALÁ VODNÍ ELEKTRÁRNA
- TRAFOSTANICE
- KORIDOR KANALIZACE / návrh
- SILNICE III. TŘÍDY
- OP LETIŠTĚ JOSEFOV
- PRVKY ÚSES VYMEZENÉ V ÚP
regionální biocentrum, biokoridor / stav
- regionální biokoridor / návrh
lokální biocentrum, biokoridor / stav
- lokální biokoridor / návrh
- NAVAZUJÍCÍ PRVKY ÚSES
dle ZÚR KHK
- dle Plánu ÚSES pro území KHK
- regionální dle ÚPD obcí *
- lokální dle ÚPD obcí
- OZNAČENÍ NAVAZUJÍCÍCH PRVKŮ ÚSES
- NATURA 2000 - EVL Stará Metuje
- PP Stará Metuje
- PR Šestajovická stráž
- ŘEŠENÉ ÚZEMÍ
- * prvky v nesouladu se ZÚR

ÚZEMNÍ PLÁN ŠESTAJOVICE VÝKRES ŠIRŠÍCH VZTAHŮ	
ORGANIZÁTOR:	Obec Šestajovice
PROJEKTANT:	2380 arch. Vladimír Chval Dukovanská třída 30, TR-B0 Praha 7 - Holešovice
DATAJÍ PRŮVAZOVKA:	KVĚTEN 2016
	ČÍSLO VÝKRESU 4