


# V OBCI (intravilán).

Č.j.:KRPH-67427-2/ČJ-2026-050506

por. Bc. David Kult

komisař  
ÚZEMNÍ ODBOR NÁCHOD  
Dopravní inspektorát  
Plhovské náměstí 1176  
547 45 Náchod

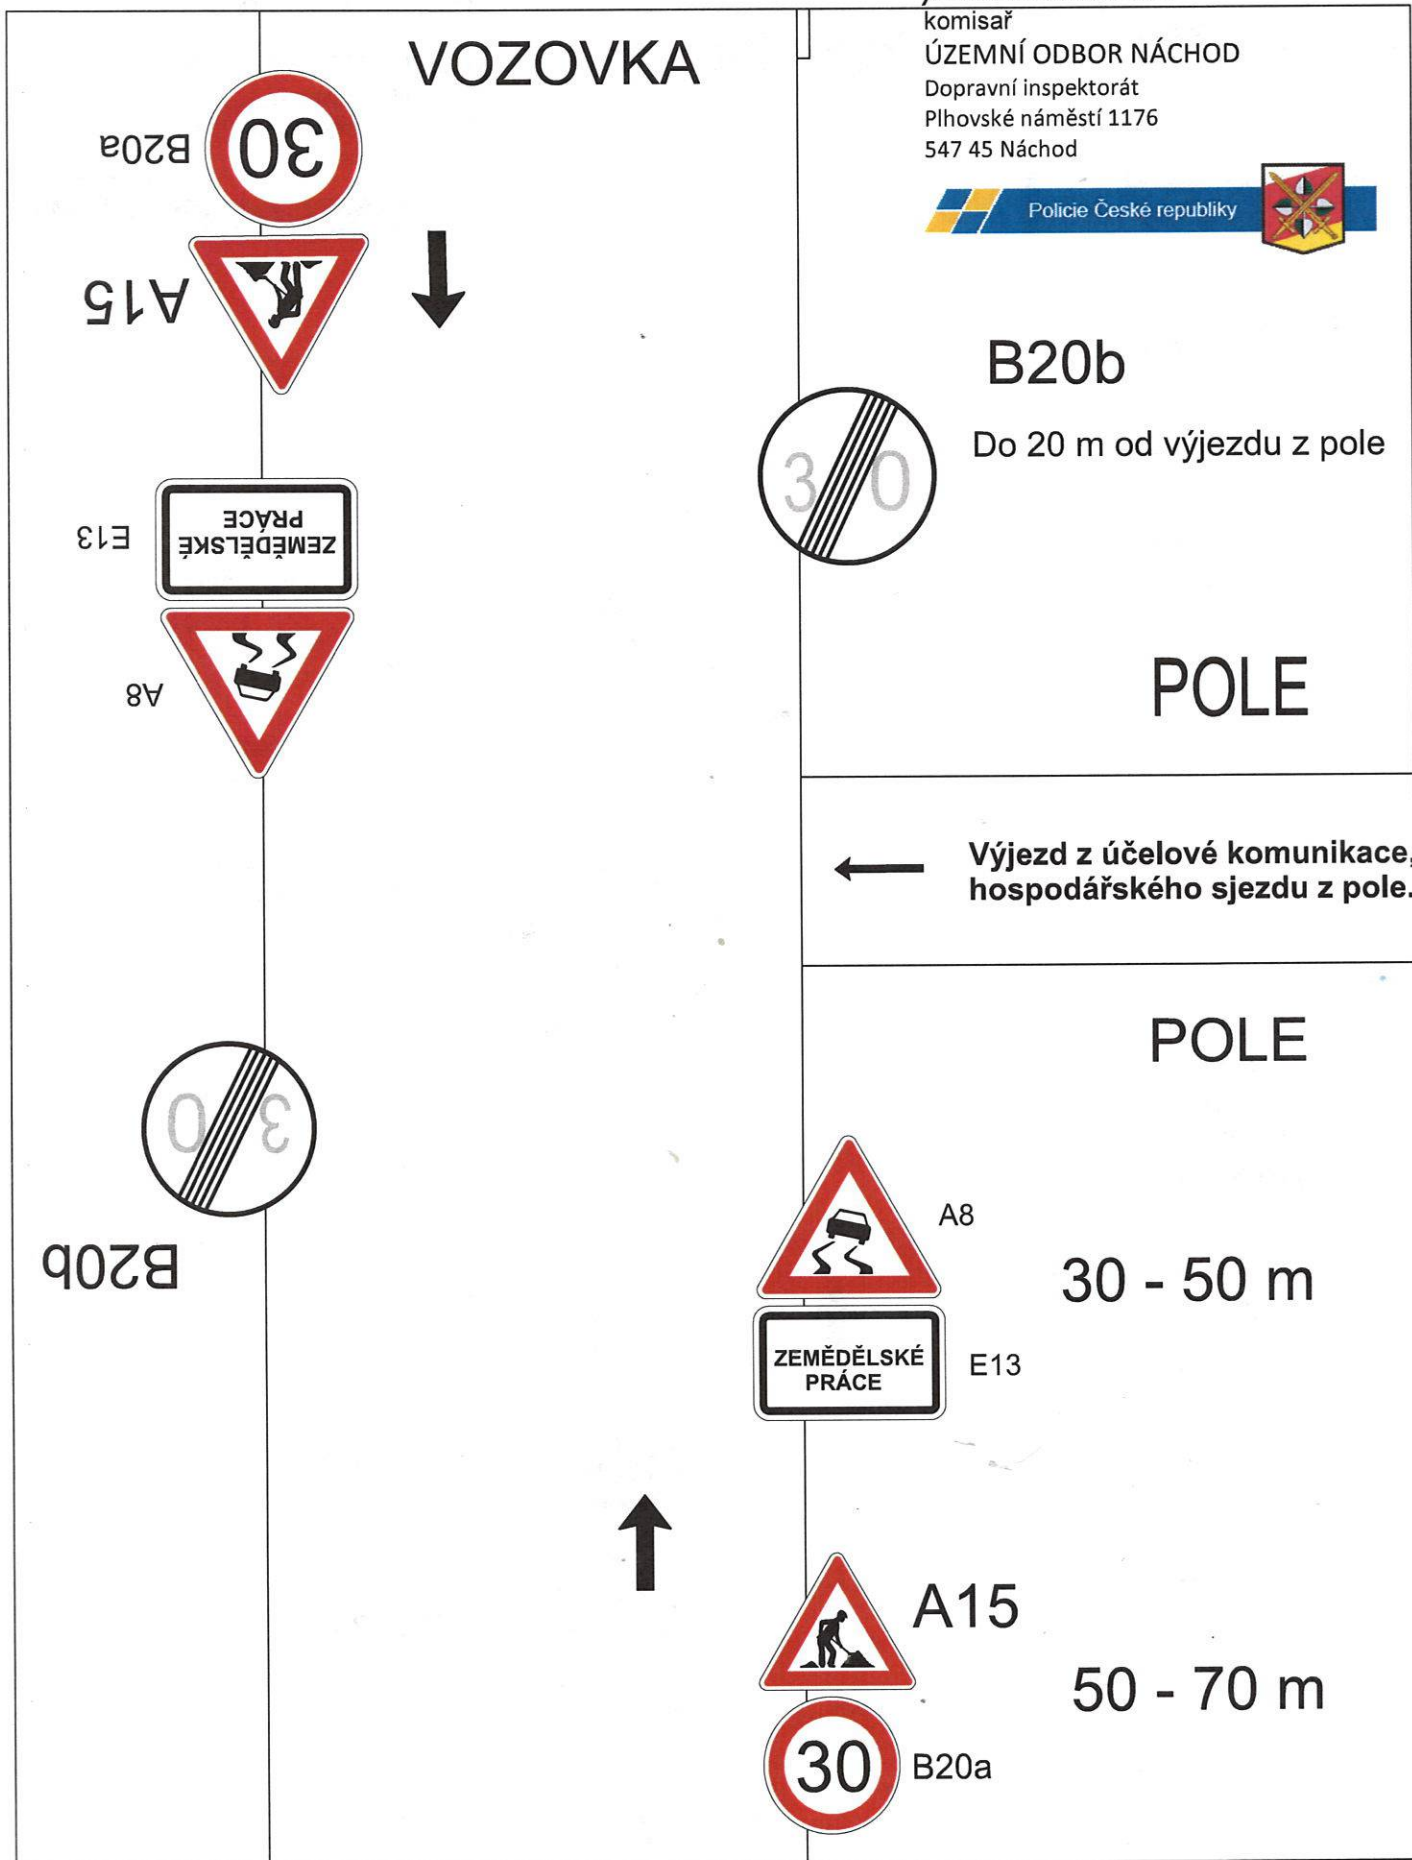

# MIMO OBEC (Extravilán)


Č.j.:KRPH-67427-2/ČJ-2026-050506


*por. Bc. David Kult*

komisař  
ÚZEMNÍ ODBOR NÁCHOD  
Dopravní inspektorát  
Plhovské náměstí 1176  
547 45 Náchod



## Vozovka

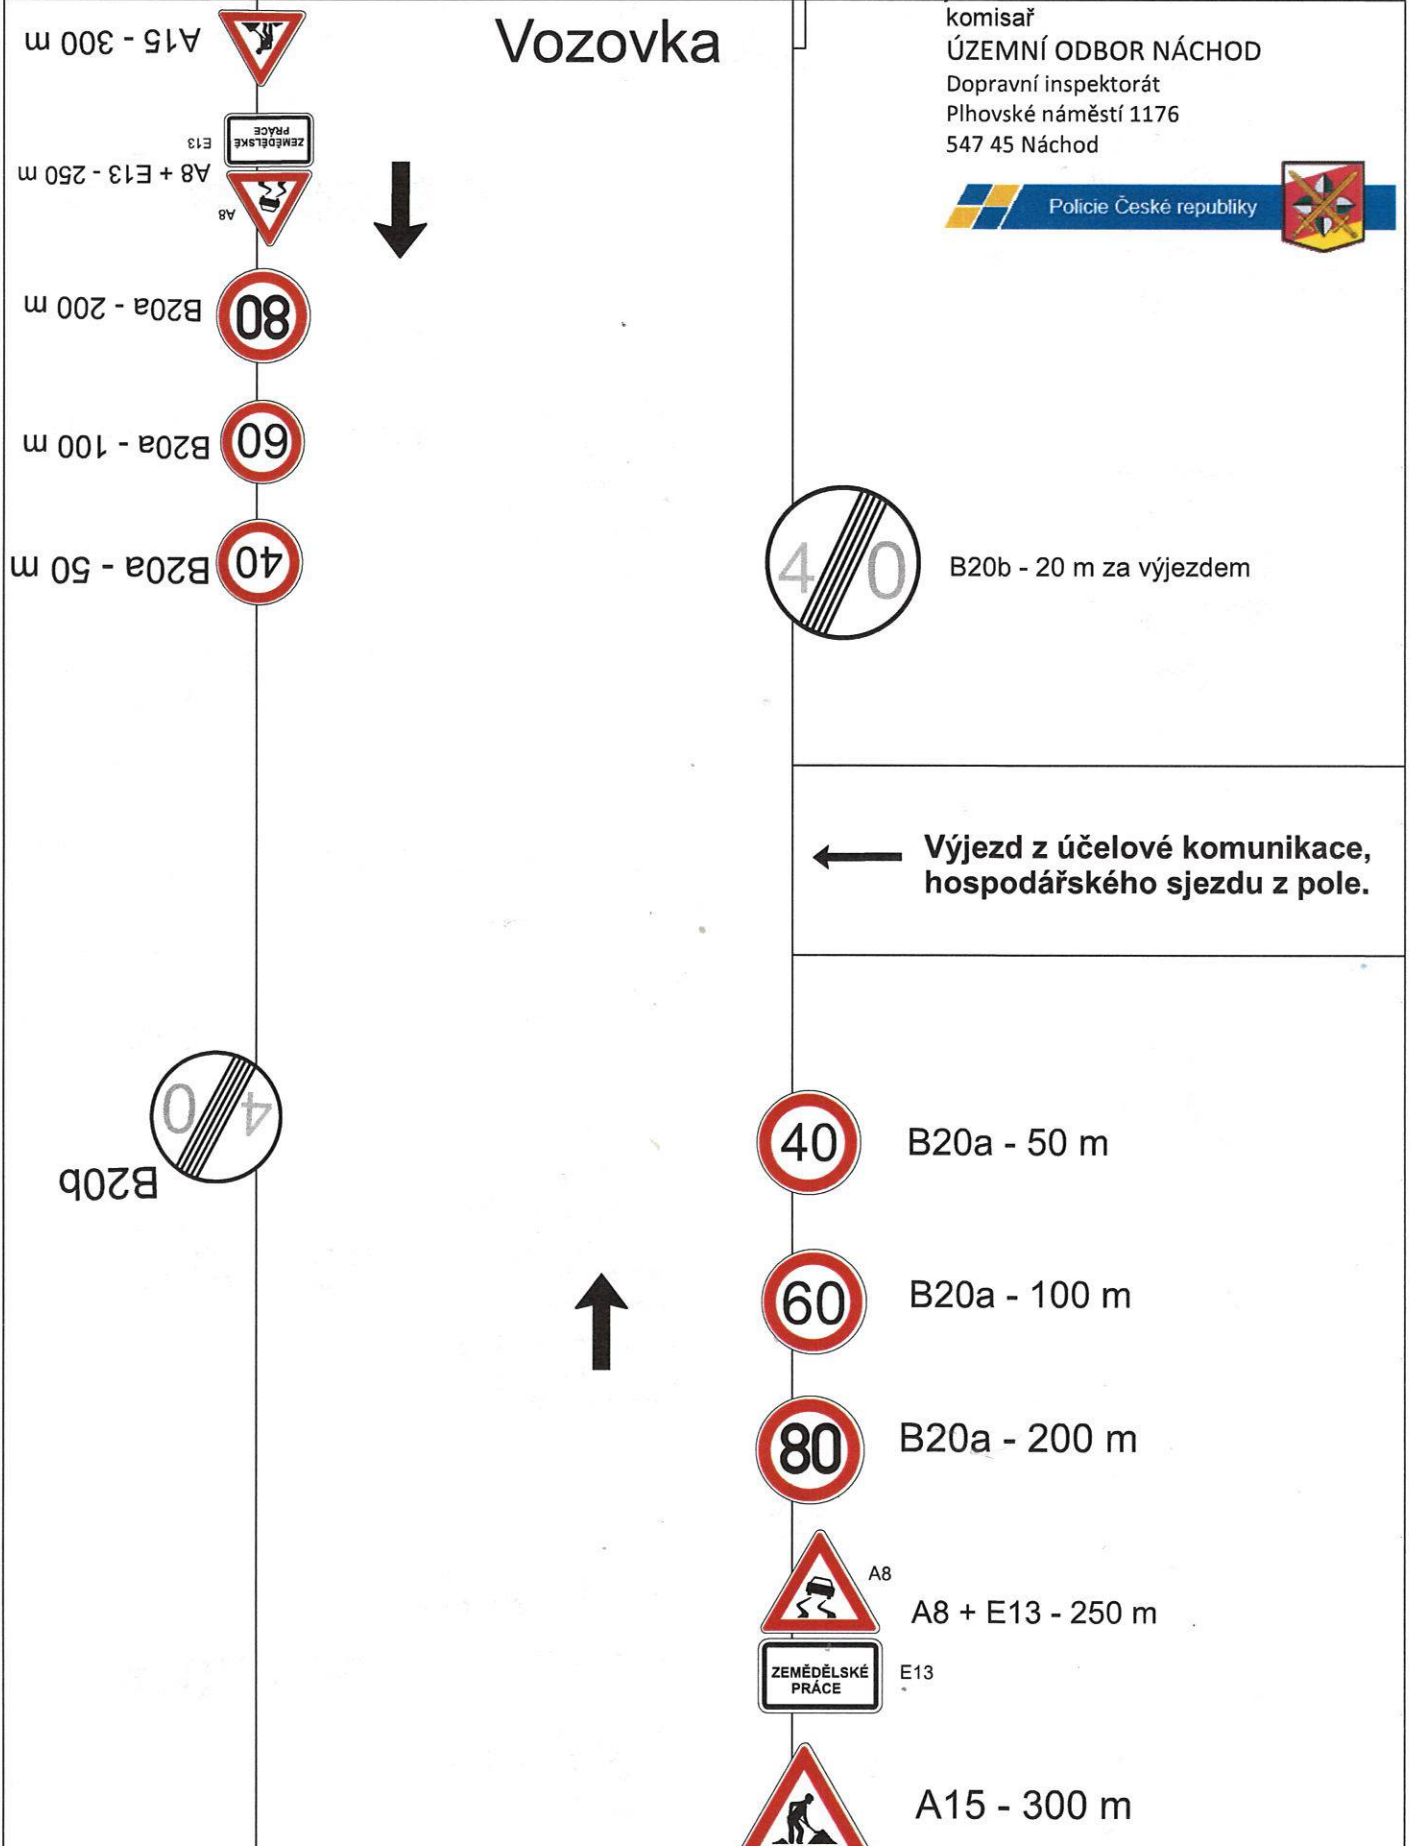

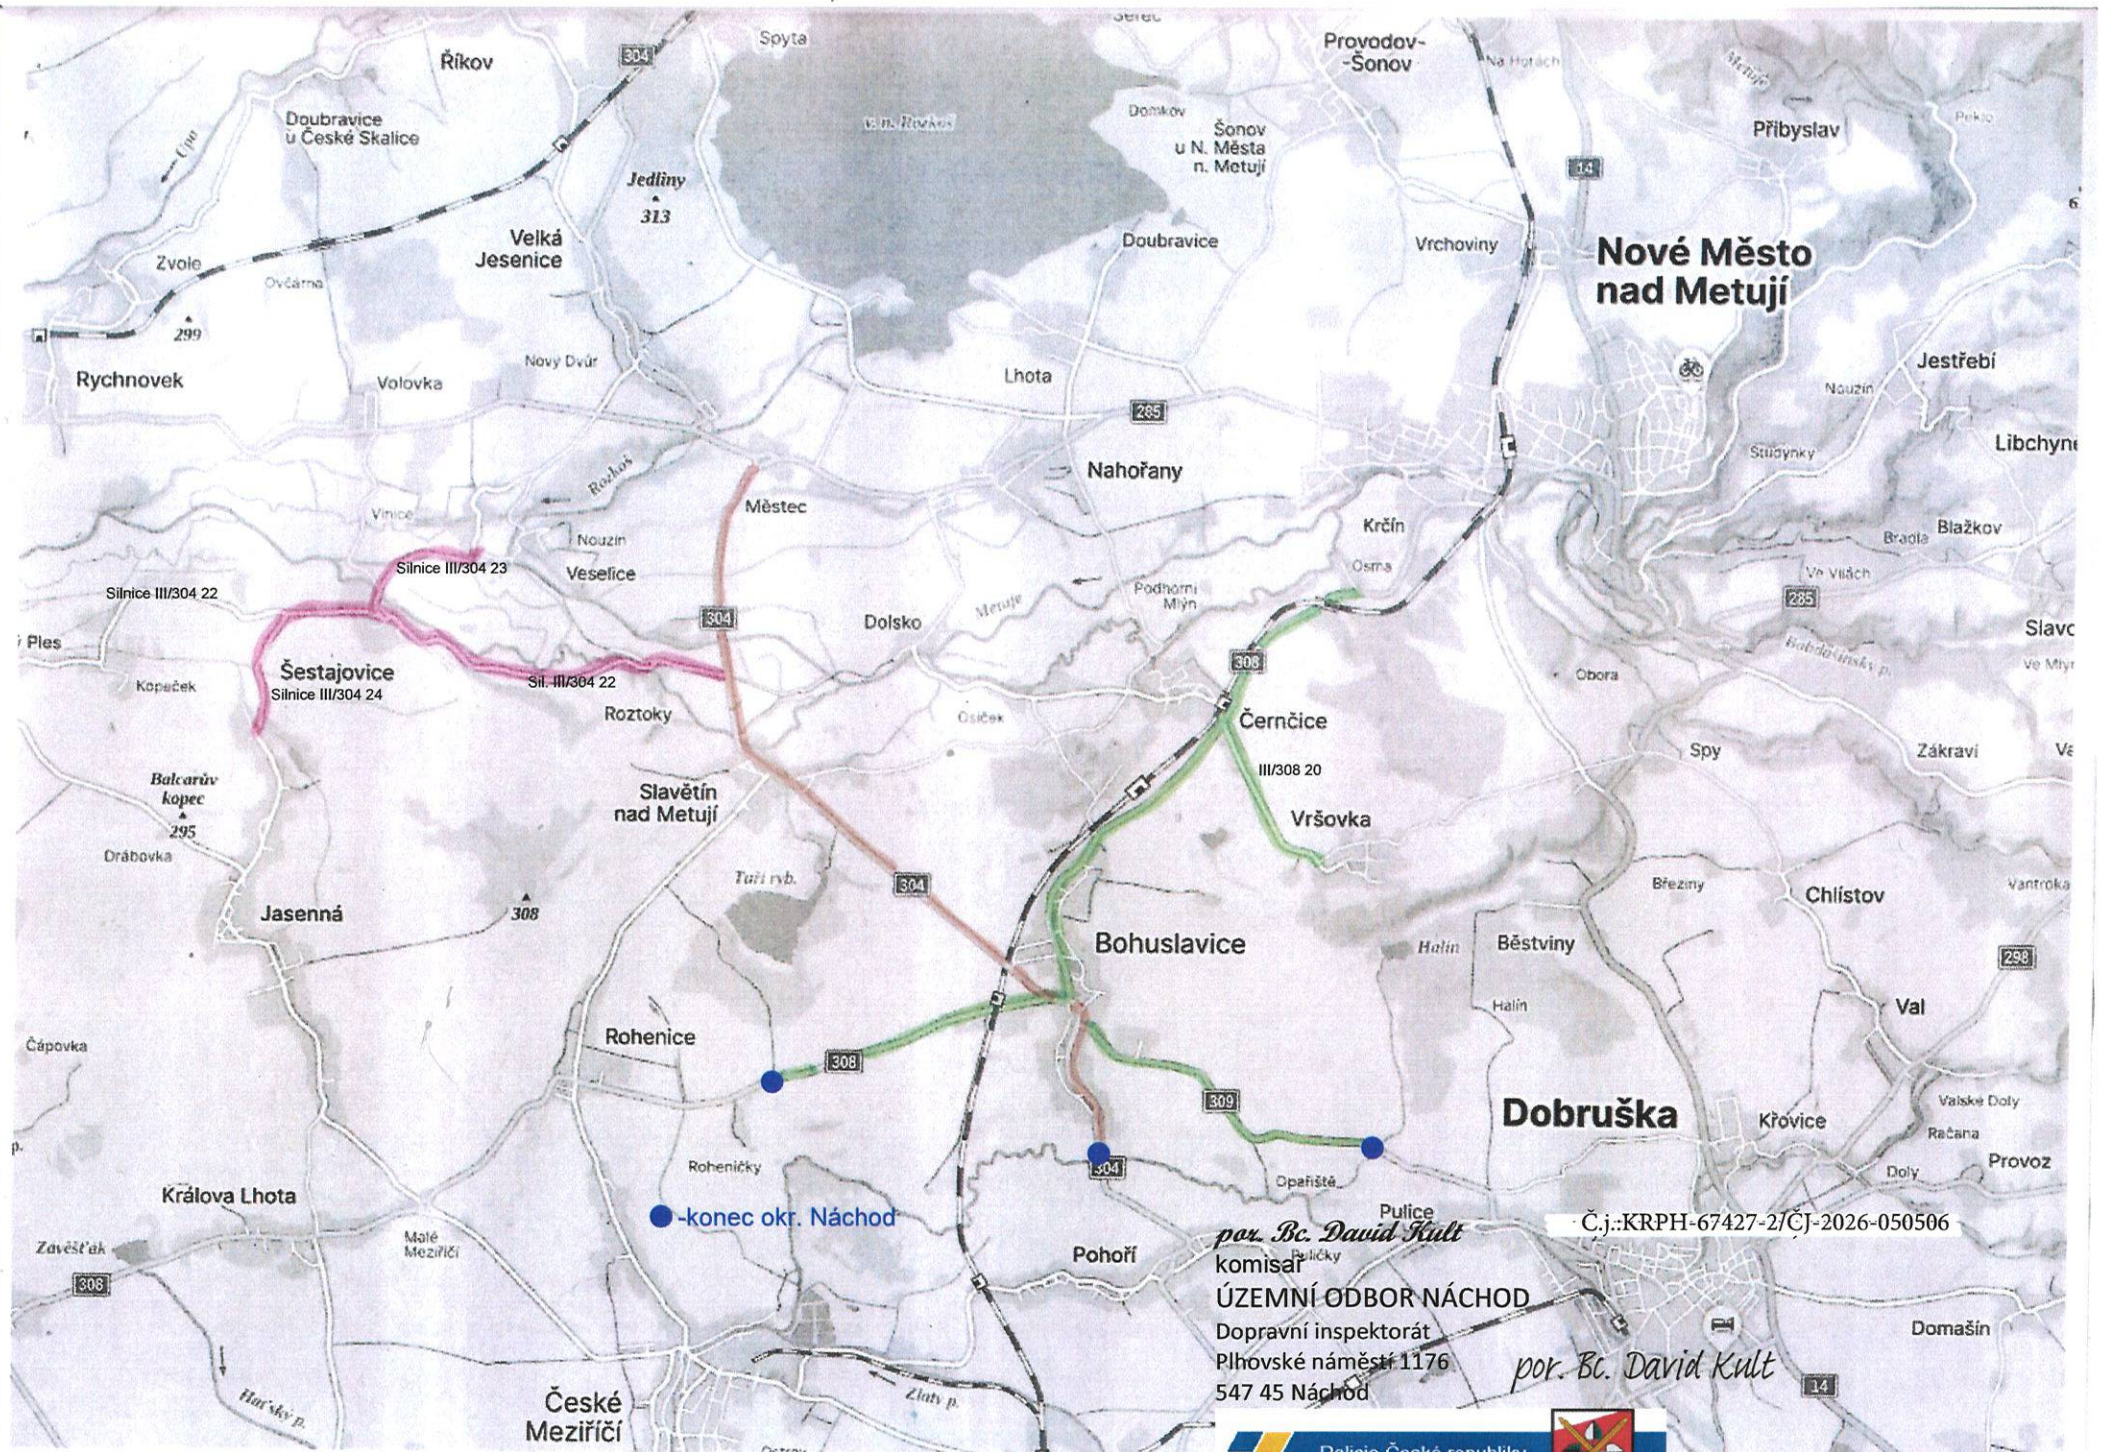

**Nové Město nad Metují**

**Dobruška**

● -konec okr. Náchod

por. Bc. David Kult  
komisár  
ÚZEMNÍ ODBOR NÁCHOD  
Dopravní inspektorát  
Plhovské náměstí 1176  
547 45 Náchod

Č.j.:KRPH-67427-2/ČJ-2026-050506

por. Bc. David Kult

