


# LEGENDA

STAV / PLOCHY STABILIZOVANÉ	NÁVRH / PLOCHY ZMĚN	ÚZEMNÍ REZERVA	
<b>HRANICE ÚZEMNÍCH JEDNOTEK</b>			
			Hranice řešeného území
			Zastavěné území k 29. 12. 2021
			Hranice zastavitelných ploch (Z), ploch přestavby (P) dle Změny č. 1
<b>ZEMĚDĚLSKÝ PŮDNÍ FOND</b>			
			Hranice BPEJ
<b>54177</b>			Kód BPEJ
<b>V.</b>			Třída ochrany BPEJ
			Investice do půdy (meliorace)
			Hlavní odvodňovací zařízení (HOZ)
			BPEJ v I. a II. třídě ochrany ZPF

Orientace v území:

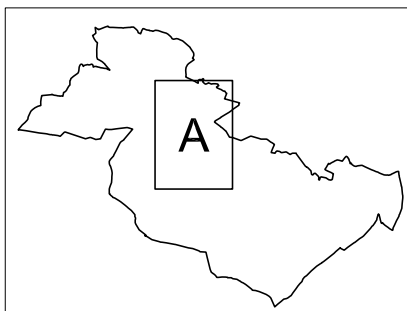

## ODŮVODNĚNÍ ZMĚNY č.1 ÚZEMNÍHO PLÁNU ŠESTAJOVICE

### VÝKRES PŘEDPOKLÁDANÝCH ZÁBORŮ PŮDNÍHO FONDU

3

Projektant:

REGIO, projektový ateliér s.r.o.

**REGIO** s.r.o.  
PROJEKTOVÝ ATELIÉR  
HRADEC KRÁLOVÉ

Autorský kolektiv:

Ing. arch. Jana Šejvlová, Ing. Zlata Macháčová, Jan Harčarik, Pavel Kupka, Ing. Martin Šejvl

Objednatel:

Obec Šestajovice

Návrh:


Srpen 2022

Měřítko:

1: 5000

Vydaná Změna č. 1:

Září 2023

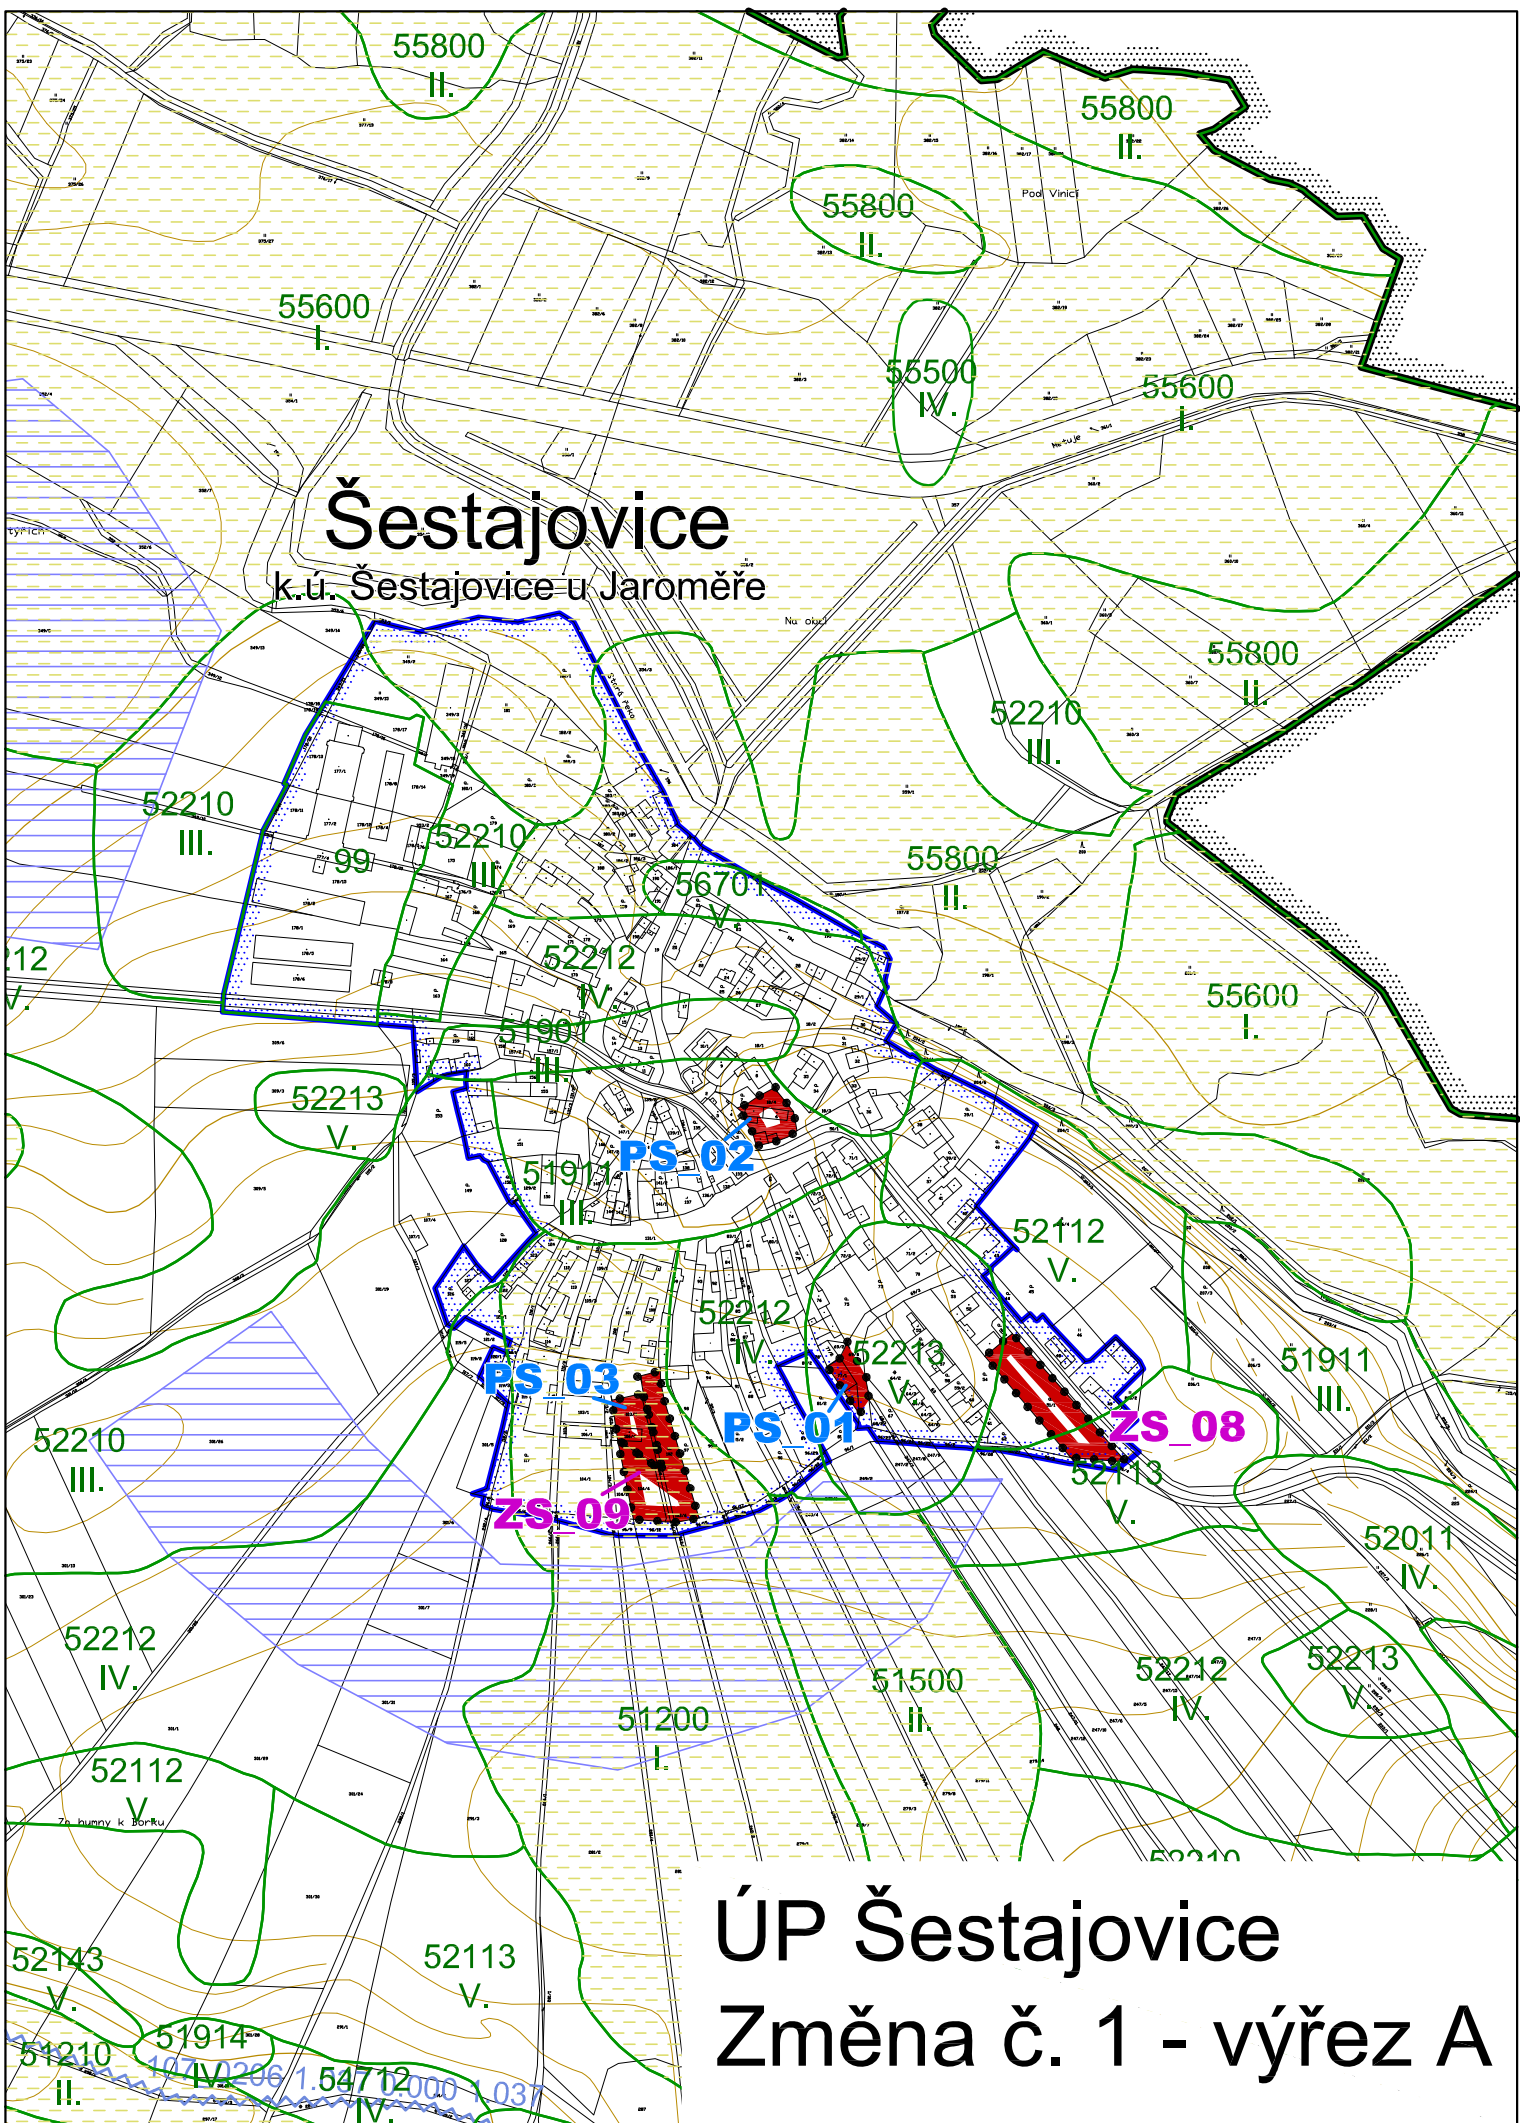

# ÚP Šestajovice Změna č. 1 - výřez A