


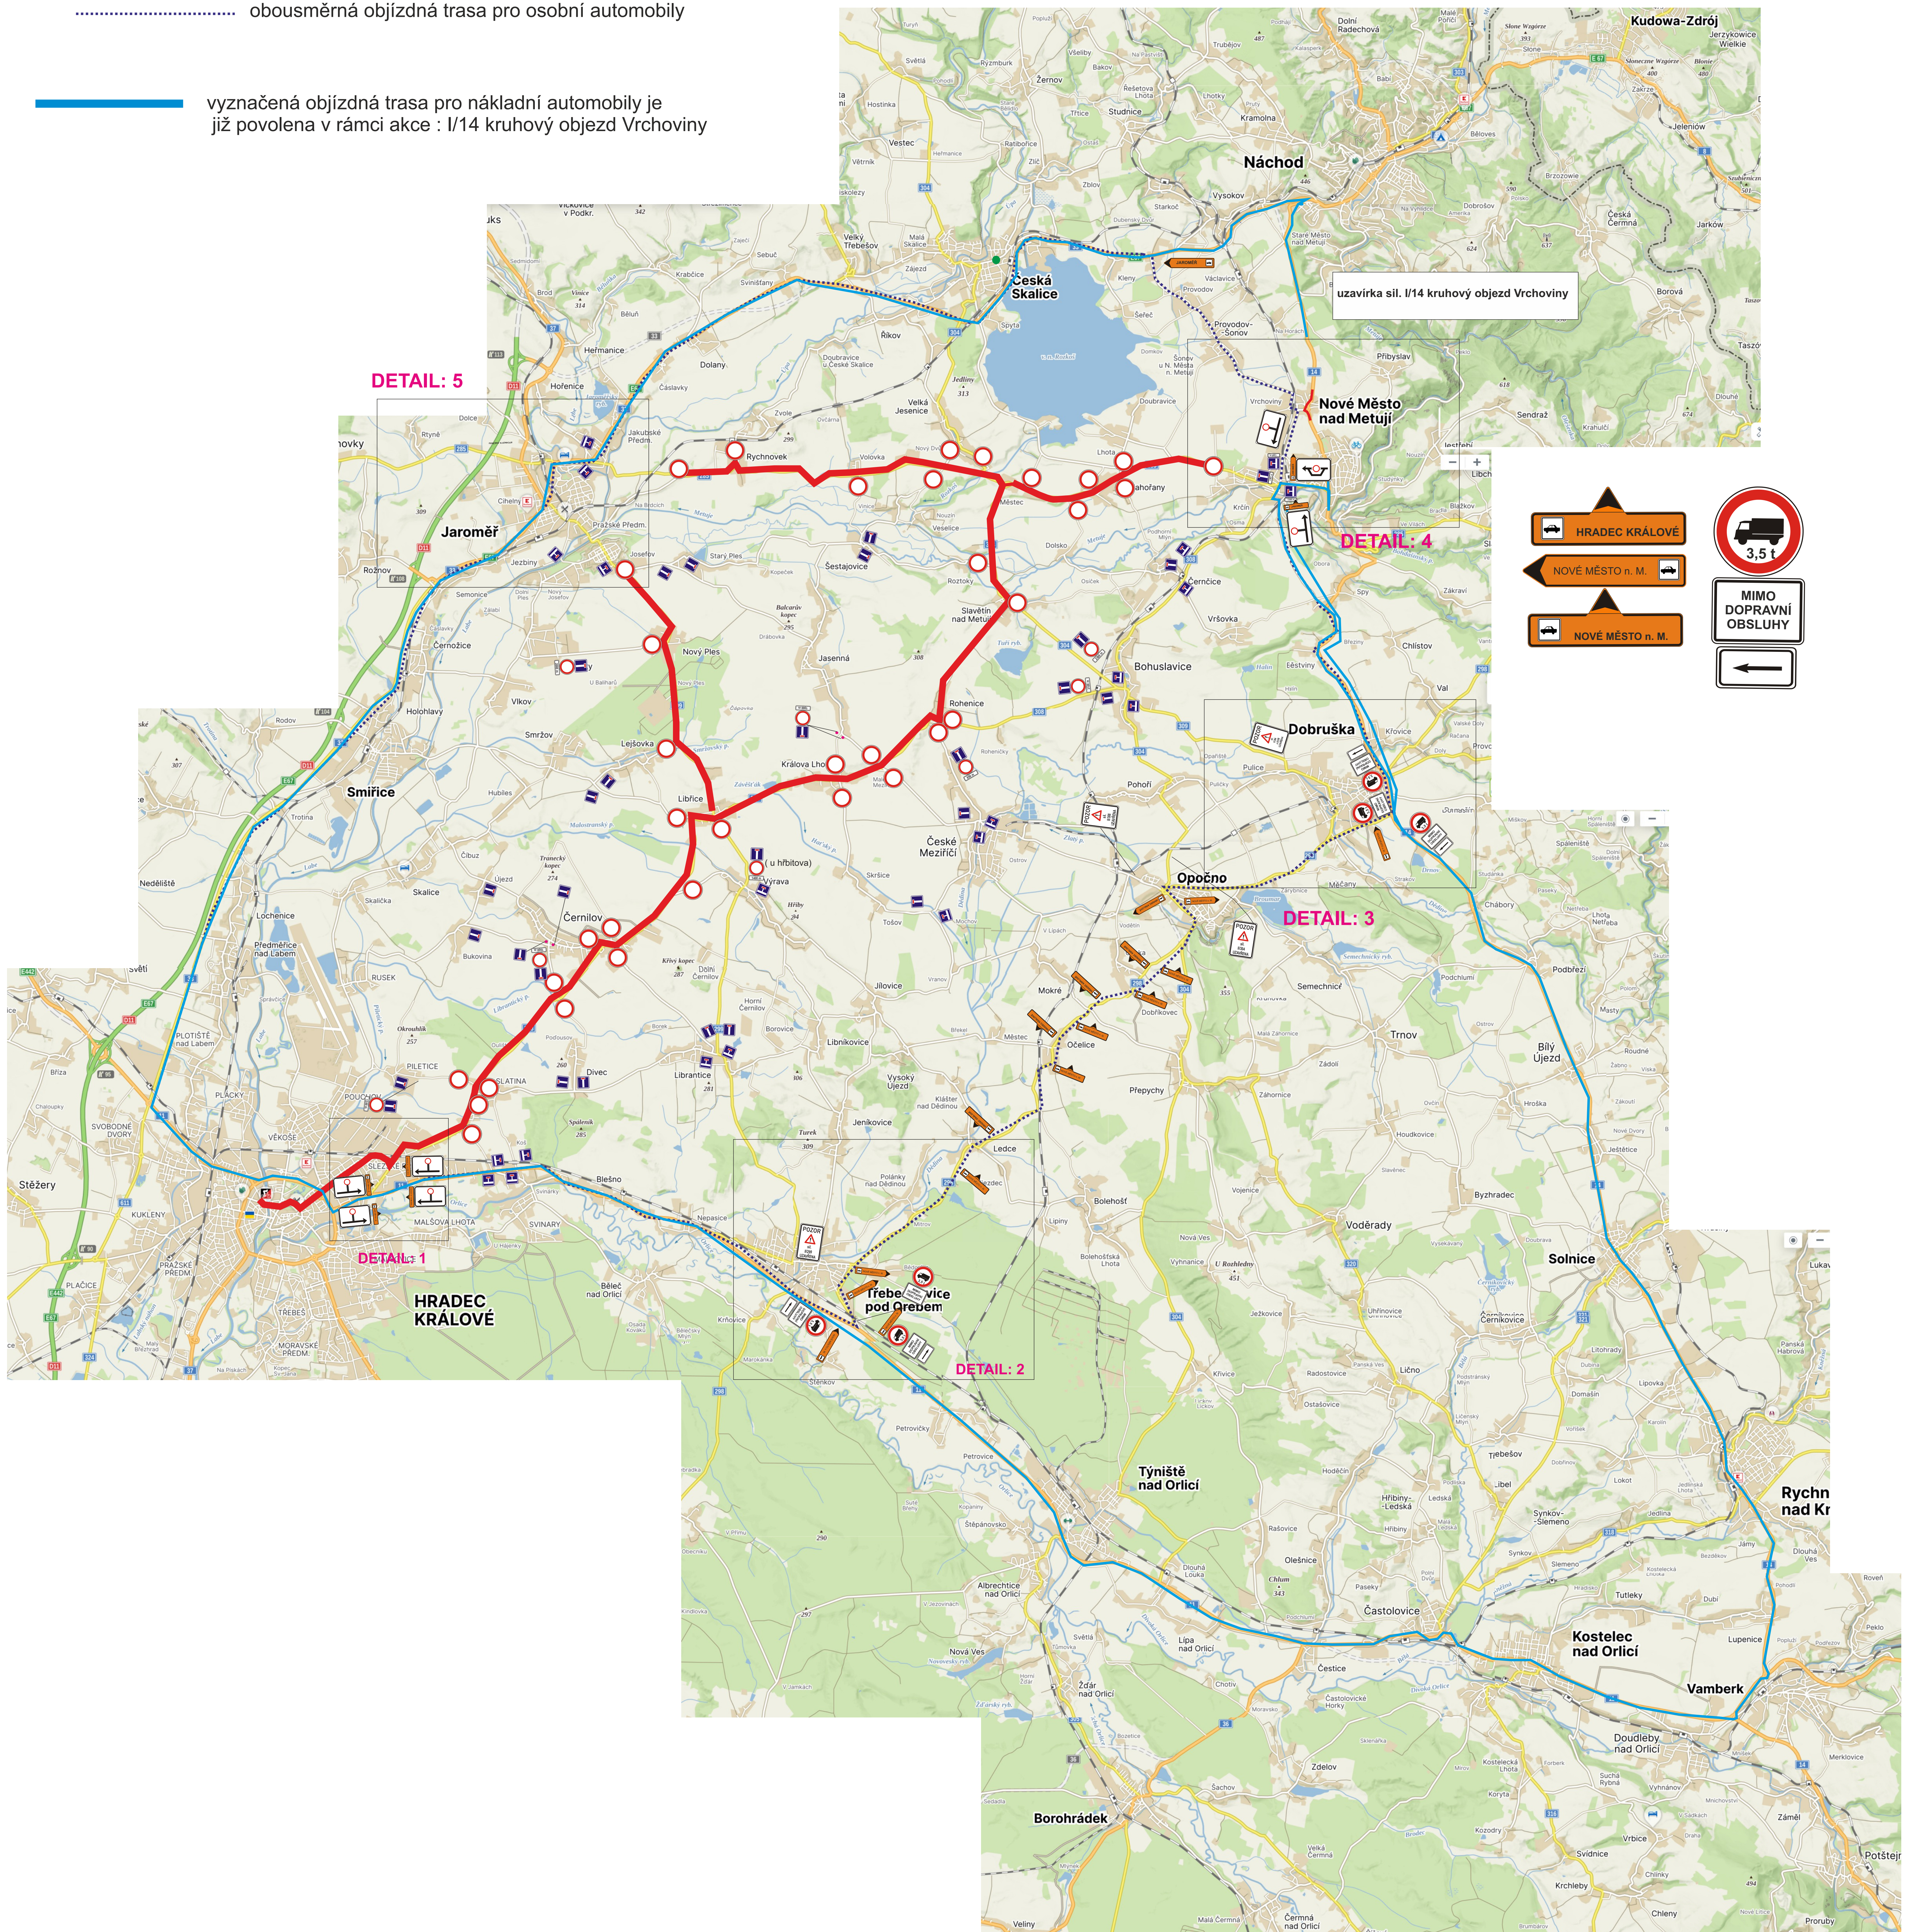
Dopravní opatření při: triatlonový závod IRONMAN 70.3 HRADEC KRÁLOVÉ CYKLISTICKÁ ČÁST

18.8.2024 (uzavírka od 06:00 hod do 16:00 hod)

 uzavřený úsek

 obousměrná objíždňá trasa pro osobní automobily

 vyznačená objíždňá trasa pro nákladní automobily je již povolena v rámci akce : I/14 kruhový objezd Vrchoviny



Stávající trvalé DZ, které neodpovídá objíždňým trasám bude zakryto/ zneplatněno/ přeškrtnuto .


příjezd od polních cest bude vždy označeny plotovými zábrany - může být bez dopravní značky B1 (zákazu vjezdu)



Kreslil:	PhDr. Denisa Pešková / tel.: 605 320 200 / e-mail: dzdh@seznam.cz	PhDr. Denisa Pešková	
Zodp. projektant:	PhDr. Denisa Pešková / tel.: 605 320 200 / e-mail: dzdh@seznam.cz	Velké náměstí 148/11 500 03 Hradec Králové IČO: 17476119 tel.: 605 320 200 email: dzdh@seznam.cz	
Kontroloval:	Bc. Jan Pazdziora / tel.: 605 477 445 / e-mail: info@dzdh.cz		
Kraj:	Královéhradecký	Okres: Hradec Králové	
		Obec: Hradec Králové	
Akce:		DATUM	31.05.2024
	DOPRAVNĚ INŽENÝRSKÁ OPATŘENÍ	Č. ZAKÁZKY	AAAA
		STUPĚN PD	DIO
		MĚŘITKO	-
		FORMÁT	

DETAILY V KOORDINACI S JIŽ POVOLENOU STAVBOU : I/14 OK Vrchoviny s IRONMAN 70.3 Hradec Králové

CELKOVÁ SITUACE

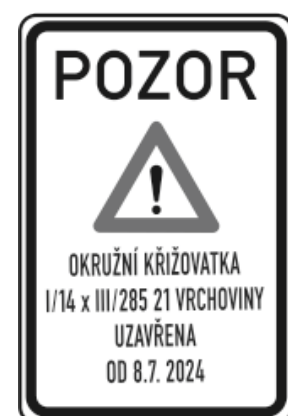

dopravní značení, které je stanovené a povolené oři uzavírce: I/14 Vrchoviny, oprava kruhového objezdu od 8.7.2024




dopravní značení, které bude doplněno v rámci akce: IRONMAN 70.3 Hradec Králové


— uzavřený úsek

..... objízdná trasa povolená v rámci akce : I/14 OK Vrchoviny


DETAIL: 1 - HRADEC KRÁLOVÉ

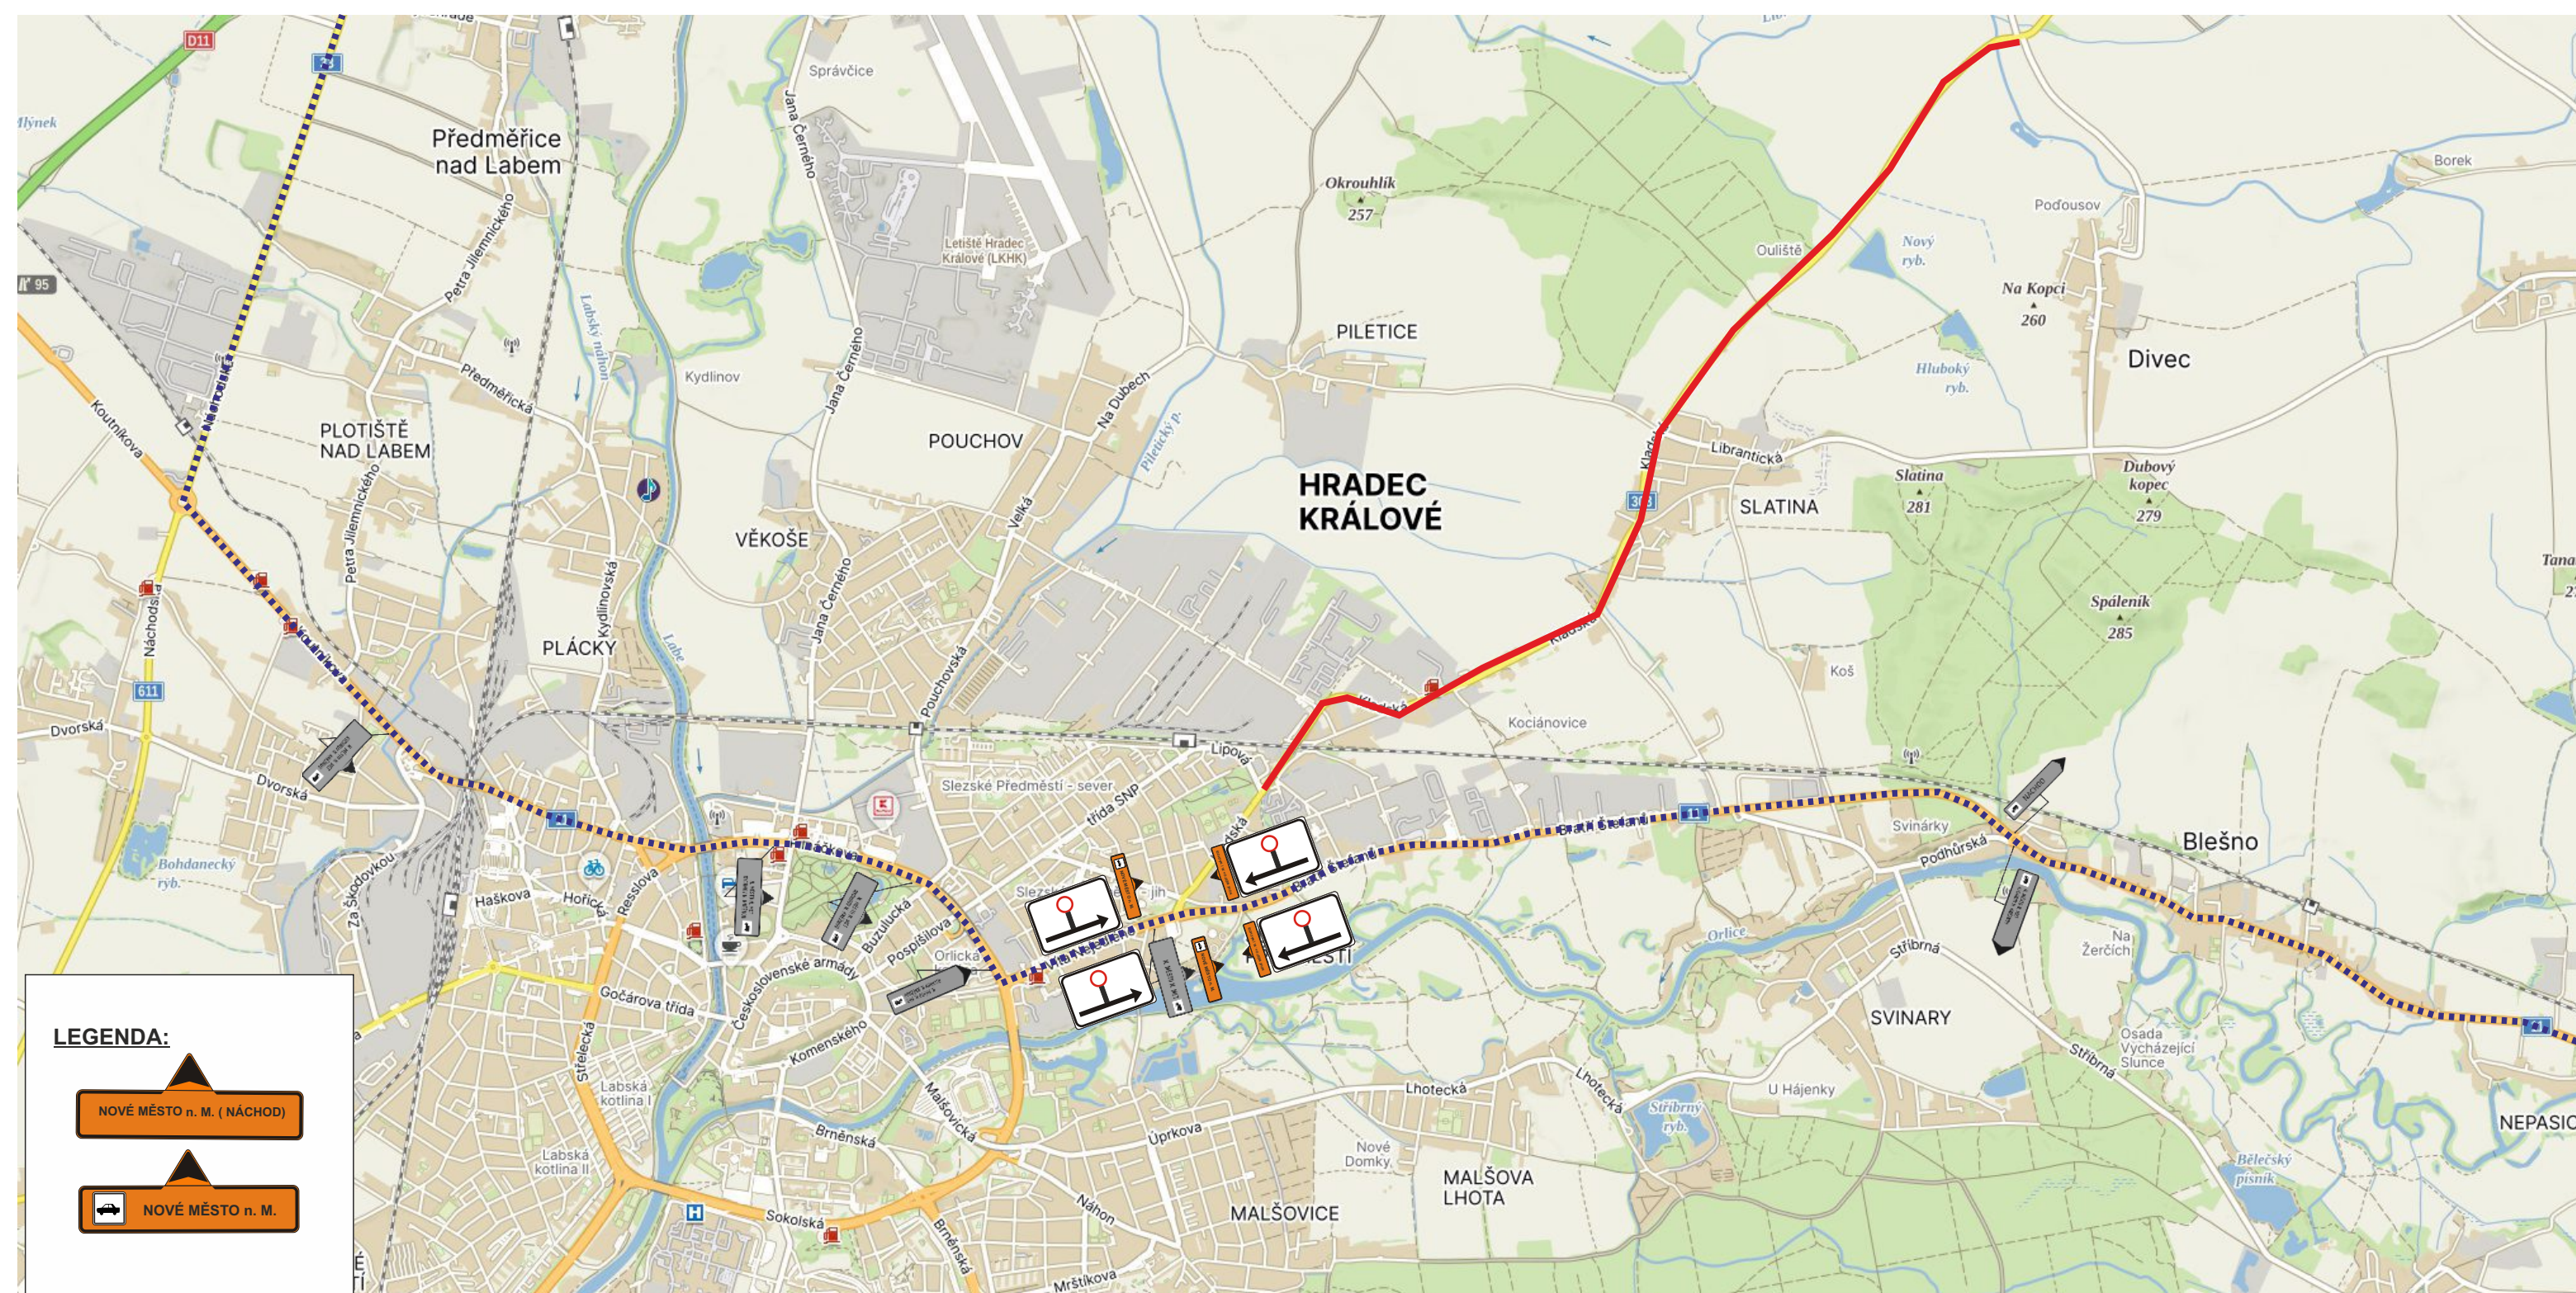


DETAIL: 3 - DOBRUŠKA

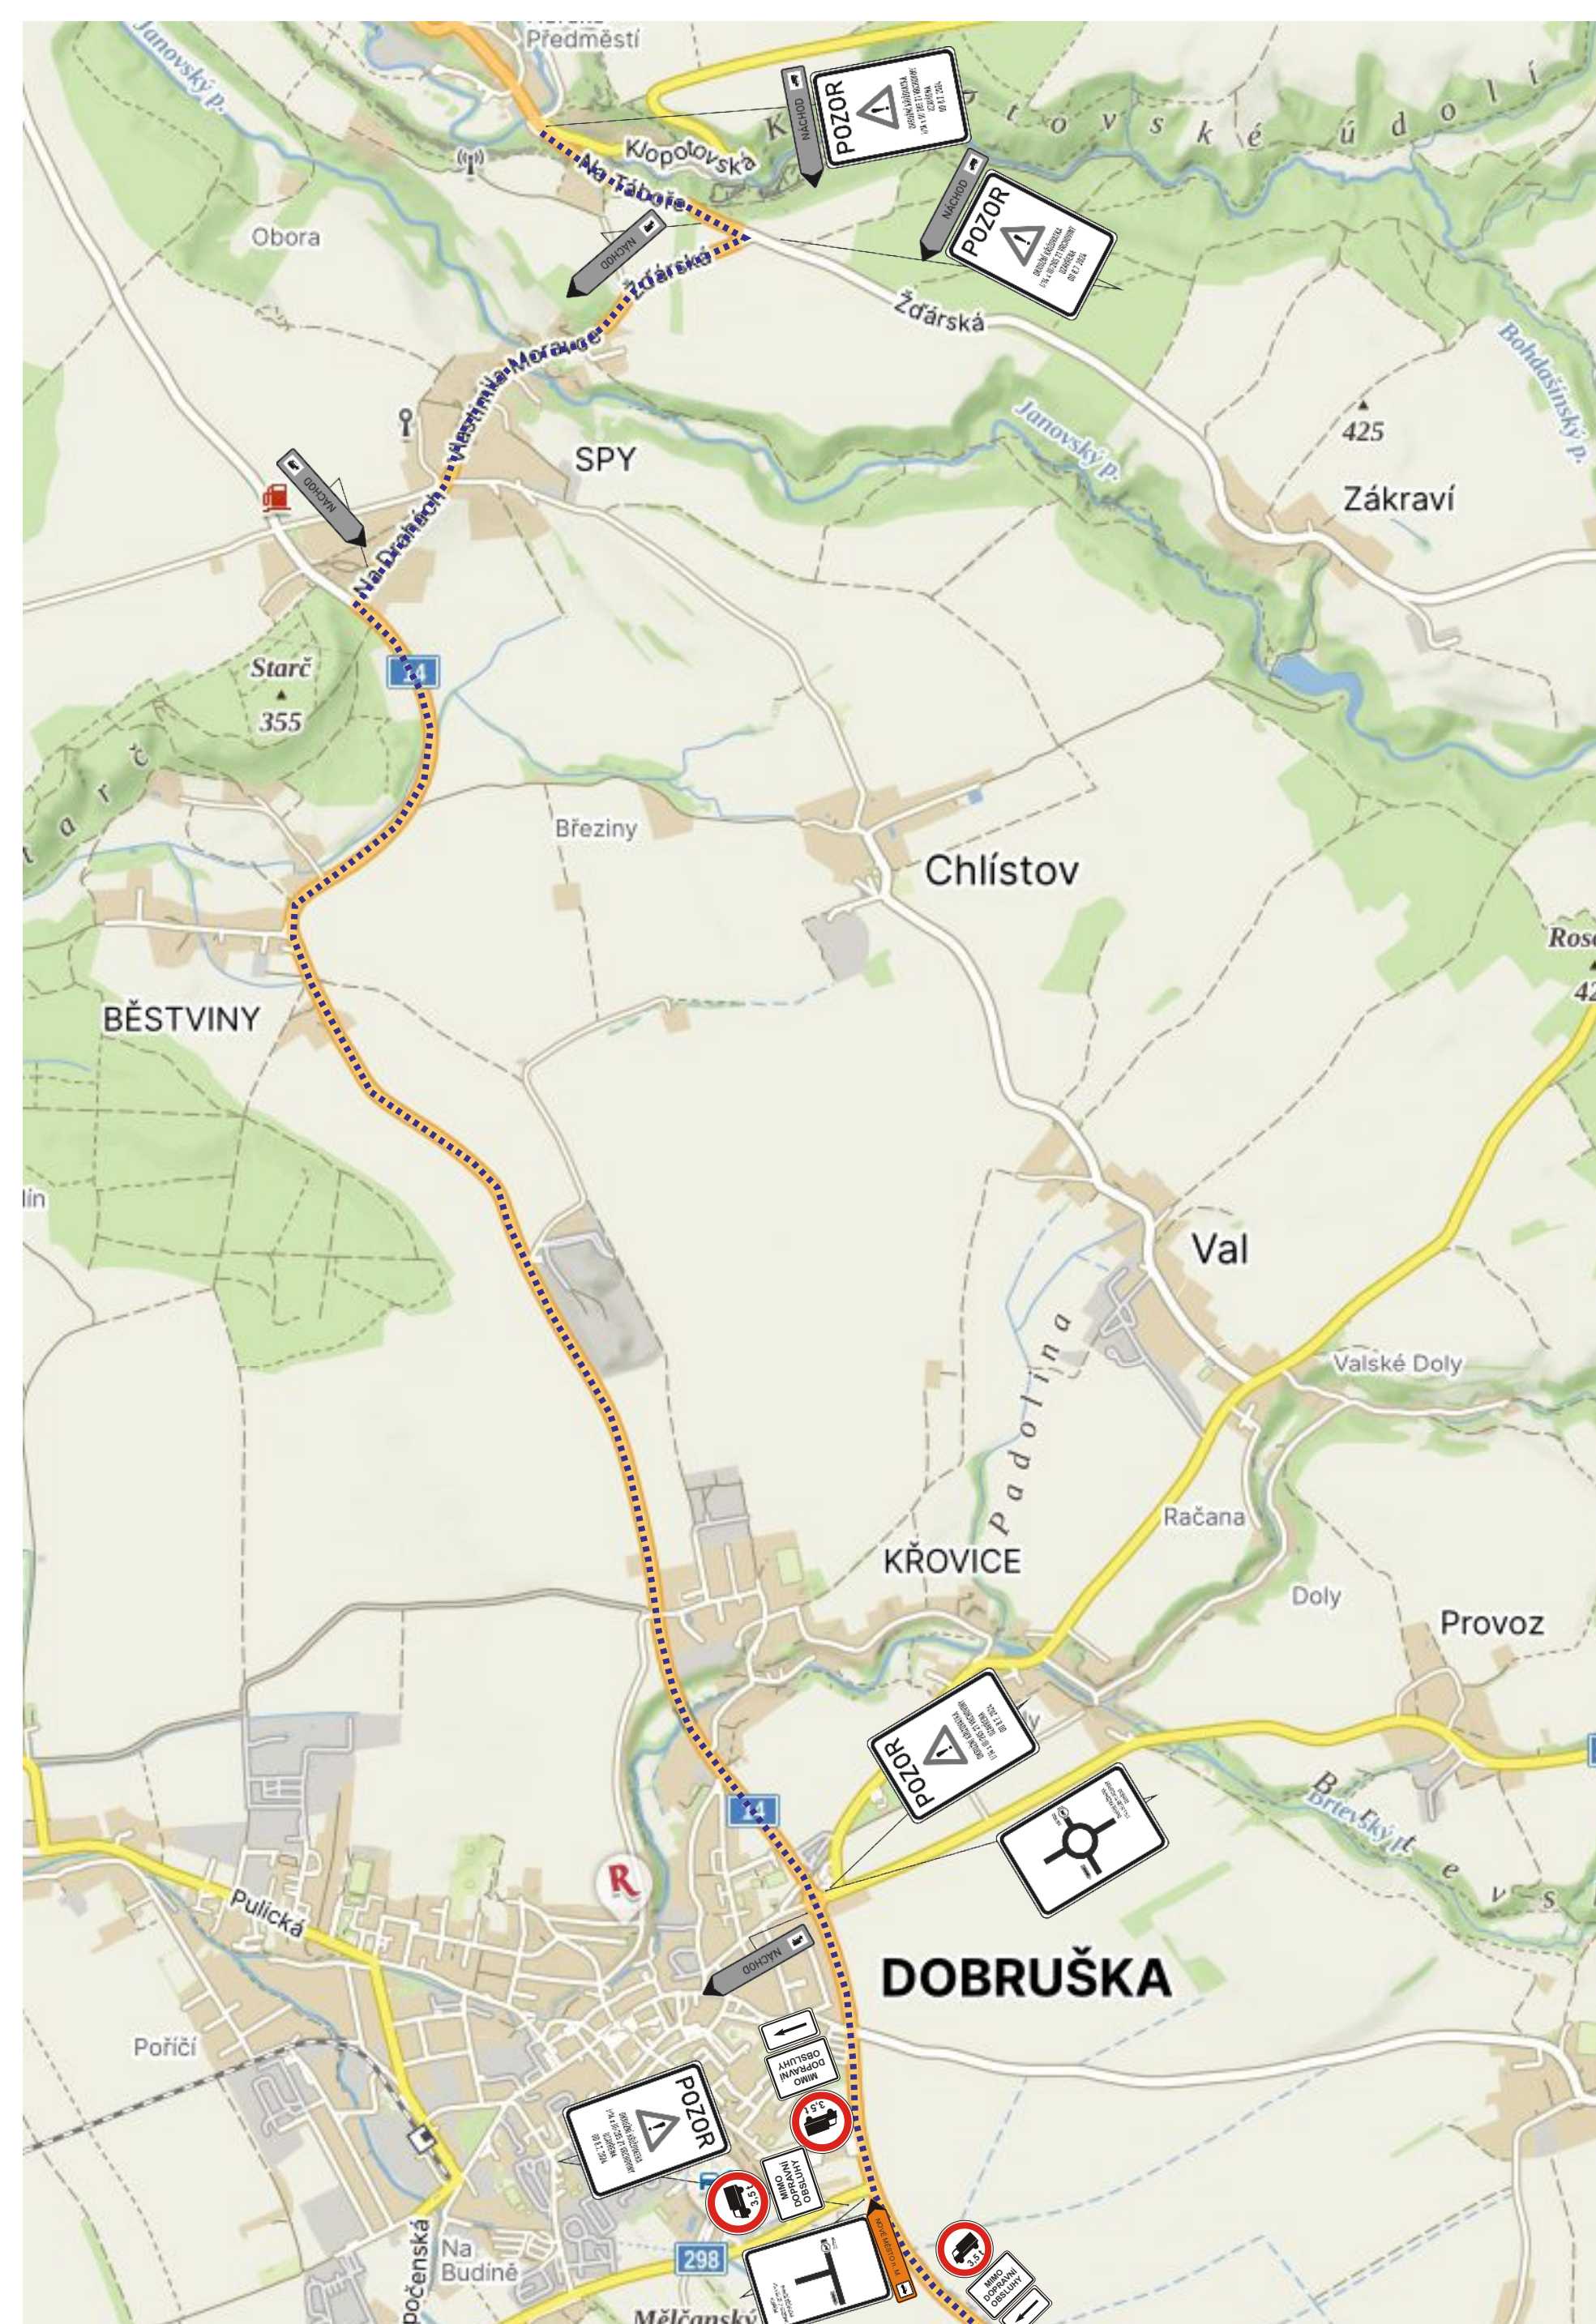


DETAIL: 2 - TŘEBECHOVICE POD OREBEM

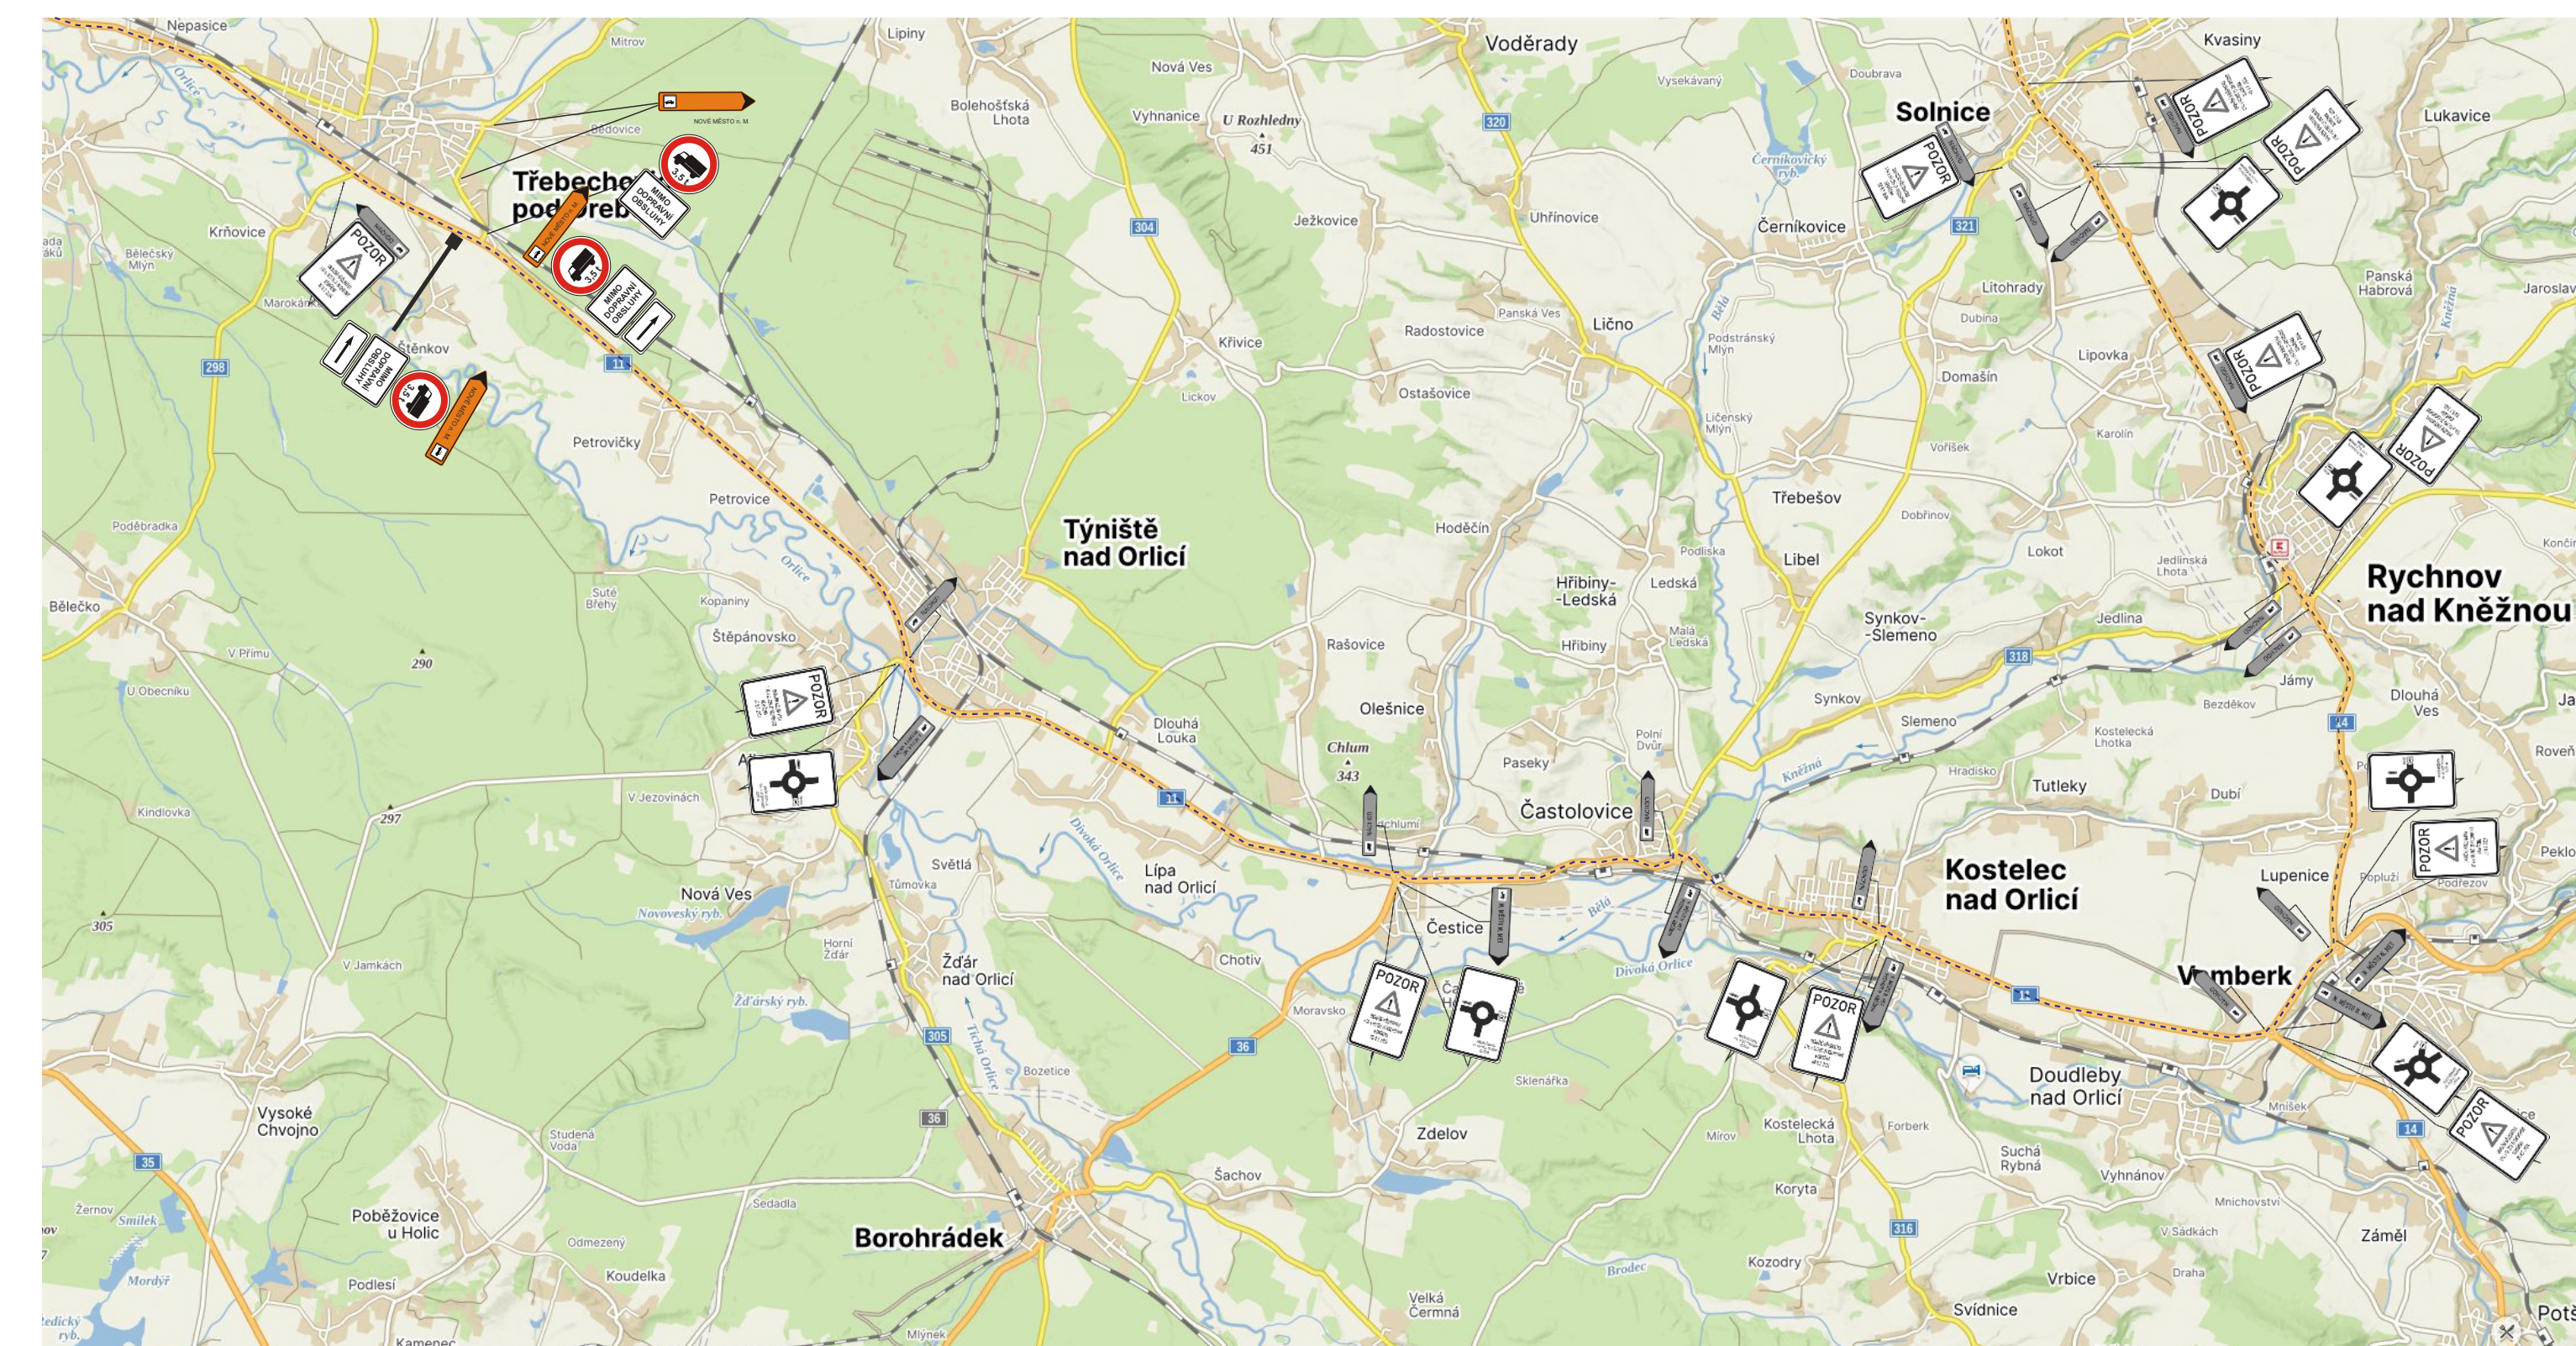

DETAIL: 5 - JAROMĚŘ

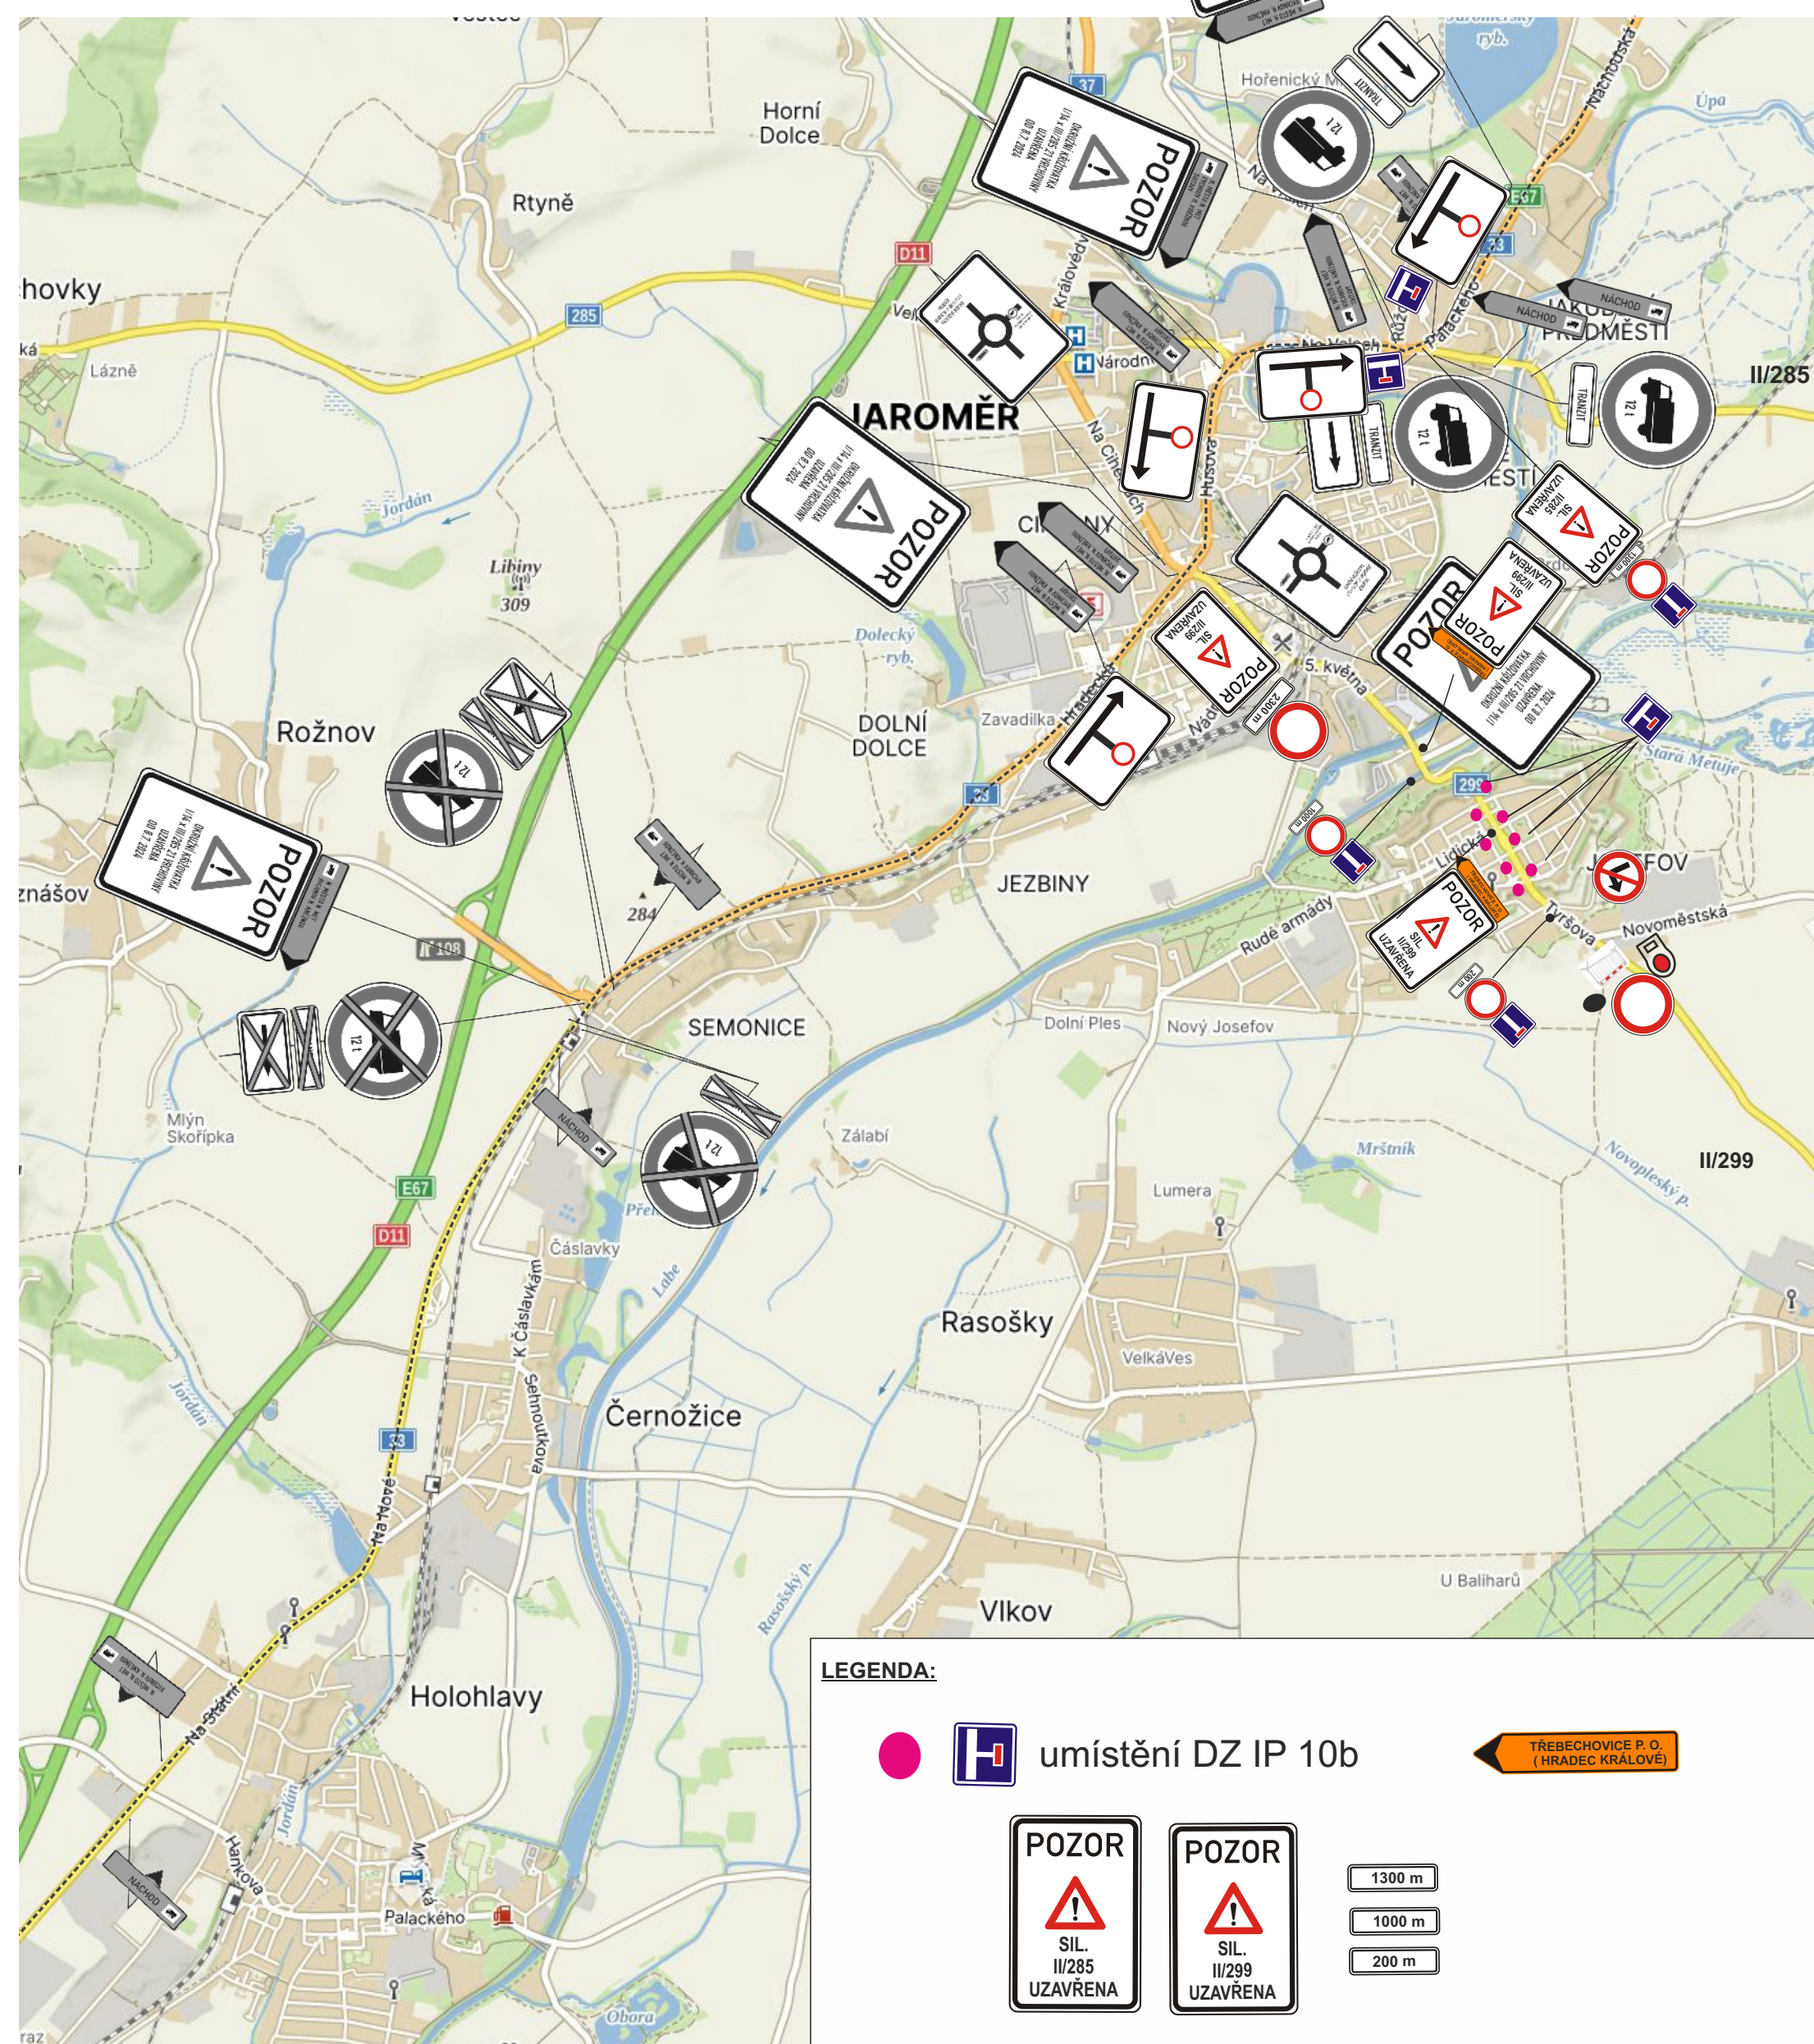

DETAIL: 4 - NOVÉ MĚSTO NAD METUJÍ

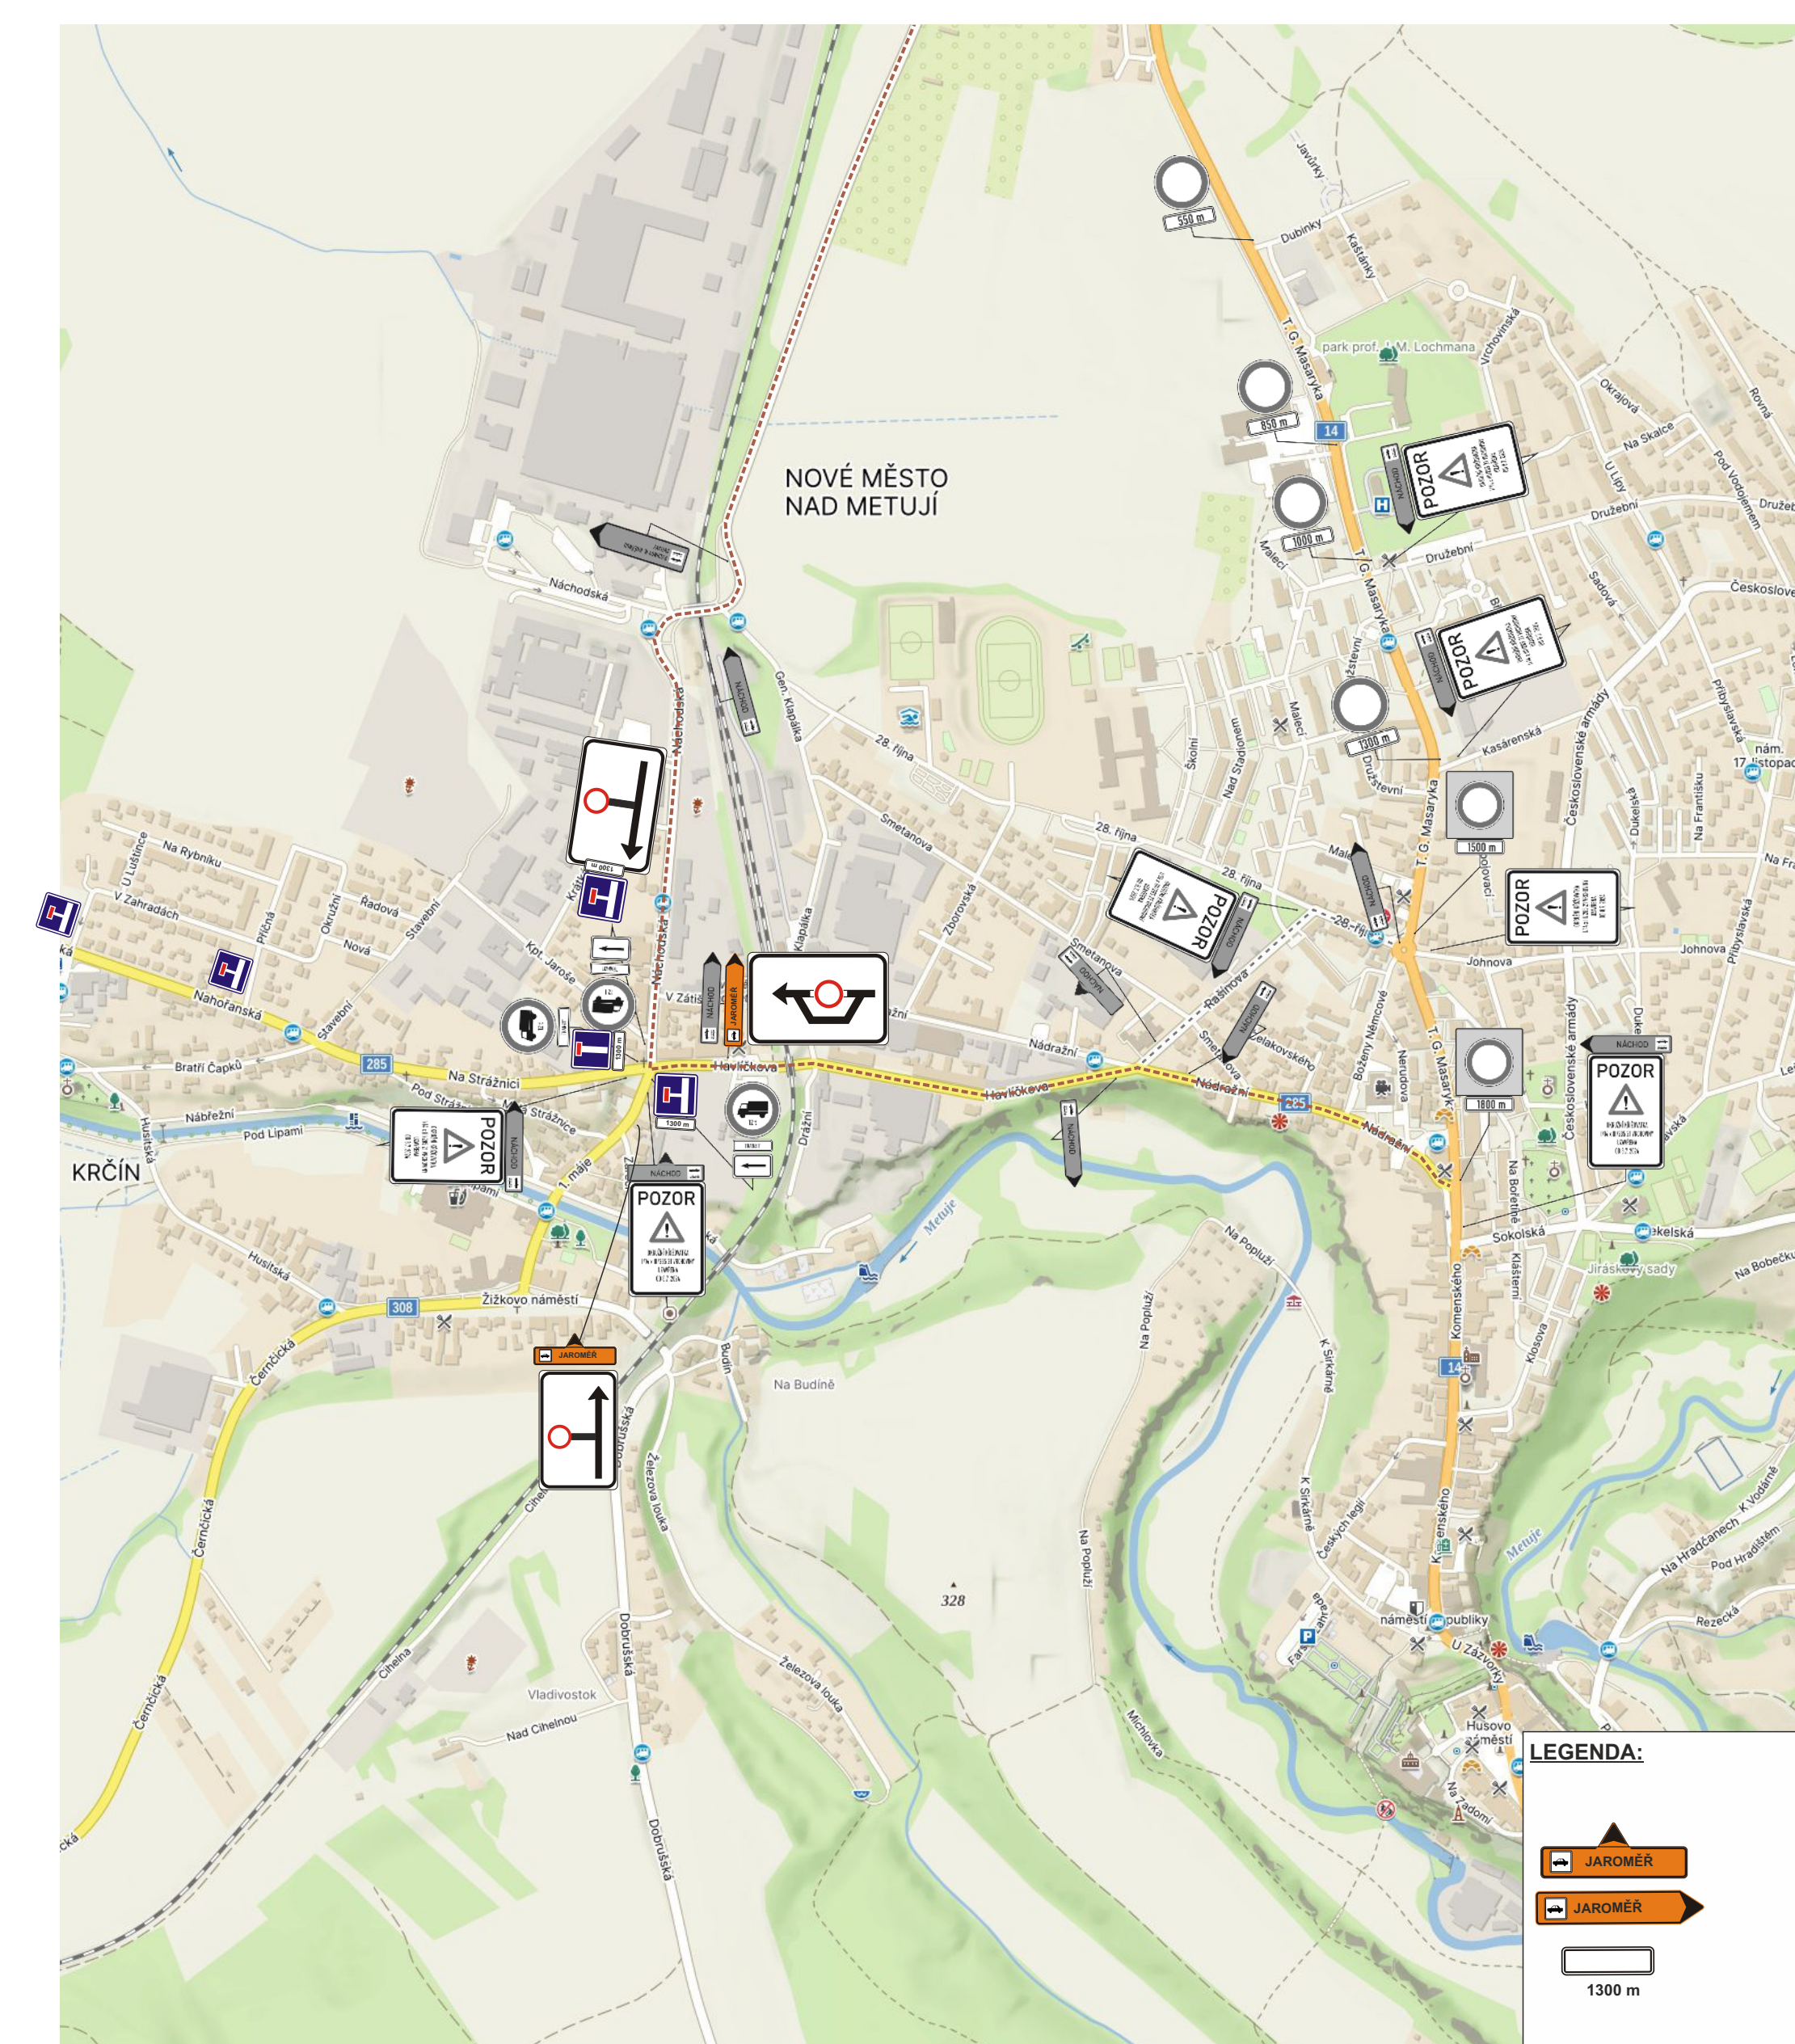

Dopravní opatření při: triatlonový závod IRONMAN 70.3 HRADEC KRÁLOVÉ

18.8.2024 (uzavírka od 06:00 hod do 16:00 hod)

DETAIL V KOORDINACI S JIŽ POVOLENOU STAVBOU : I/14 OK Vrchoviny s IRONMAN 70.3 Hradec Králové


DETAIL: 5 - JAROMĚŘ



dopravní značení, které je stanovené a povolené oři uzavírce: I/14 Vrchoviny, oprava kruhového objezdu od 8.7.2024



dopravní značení, které bude doplněno v rámci akce: IRONMAN 70.3 Hradec Králové

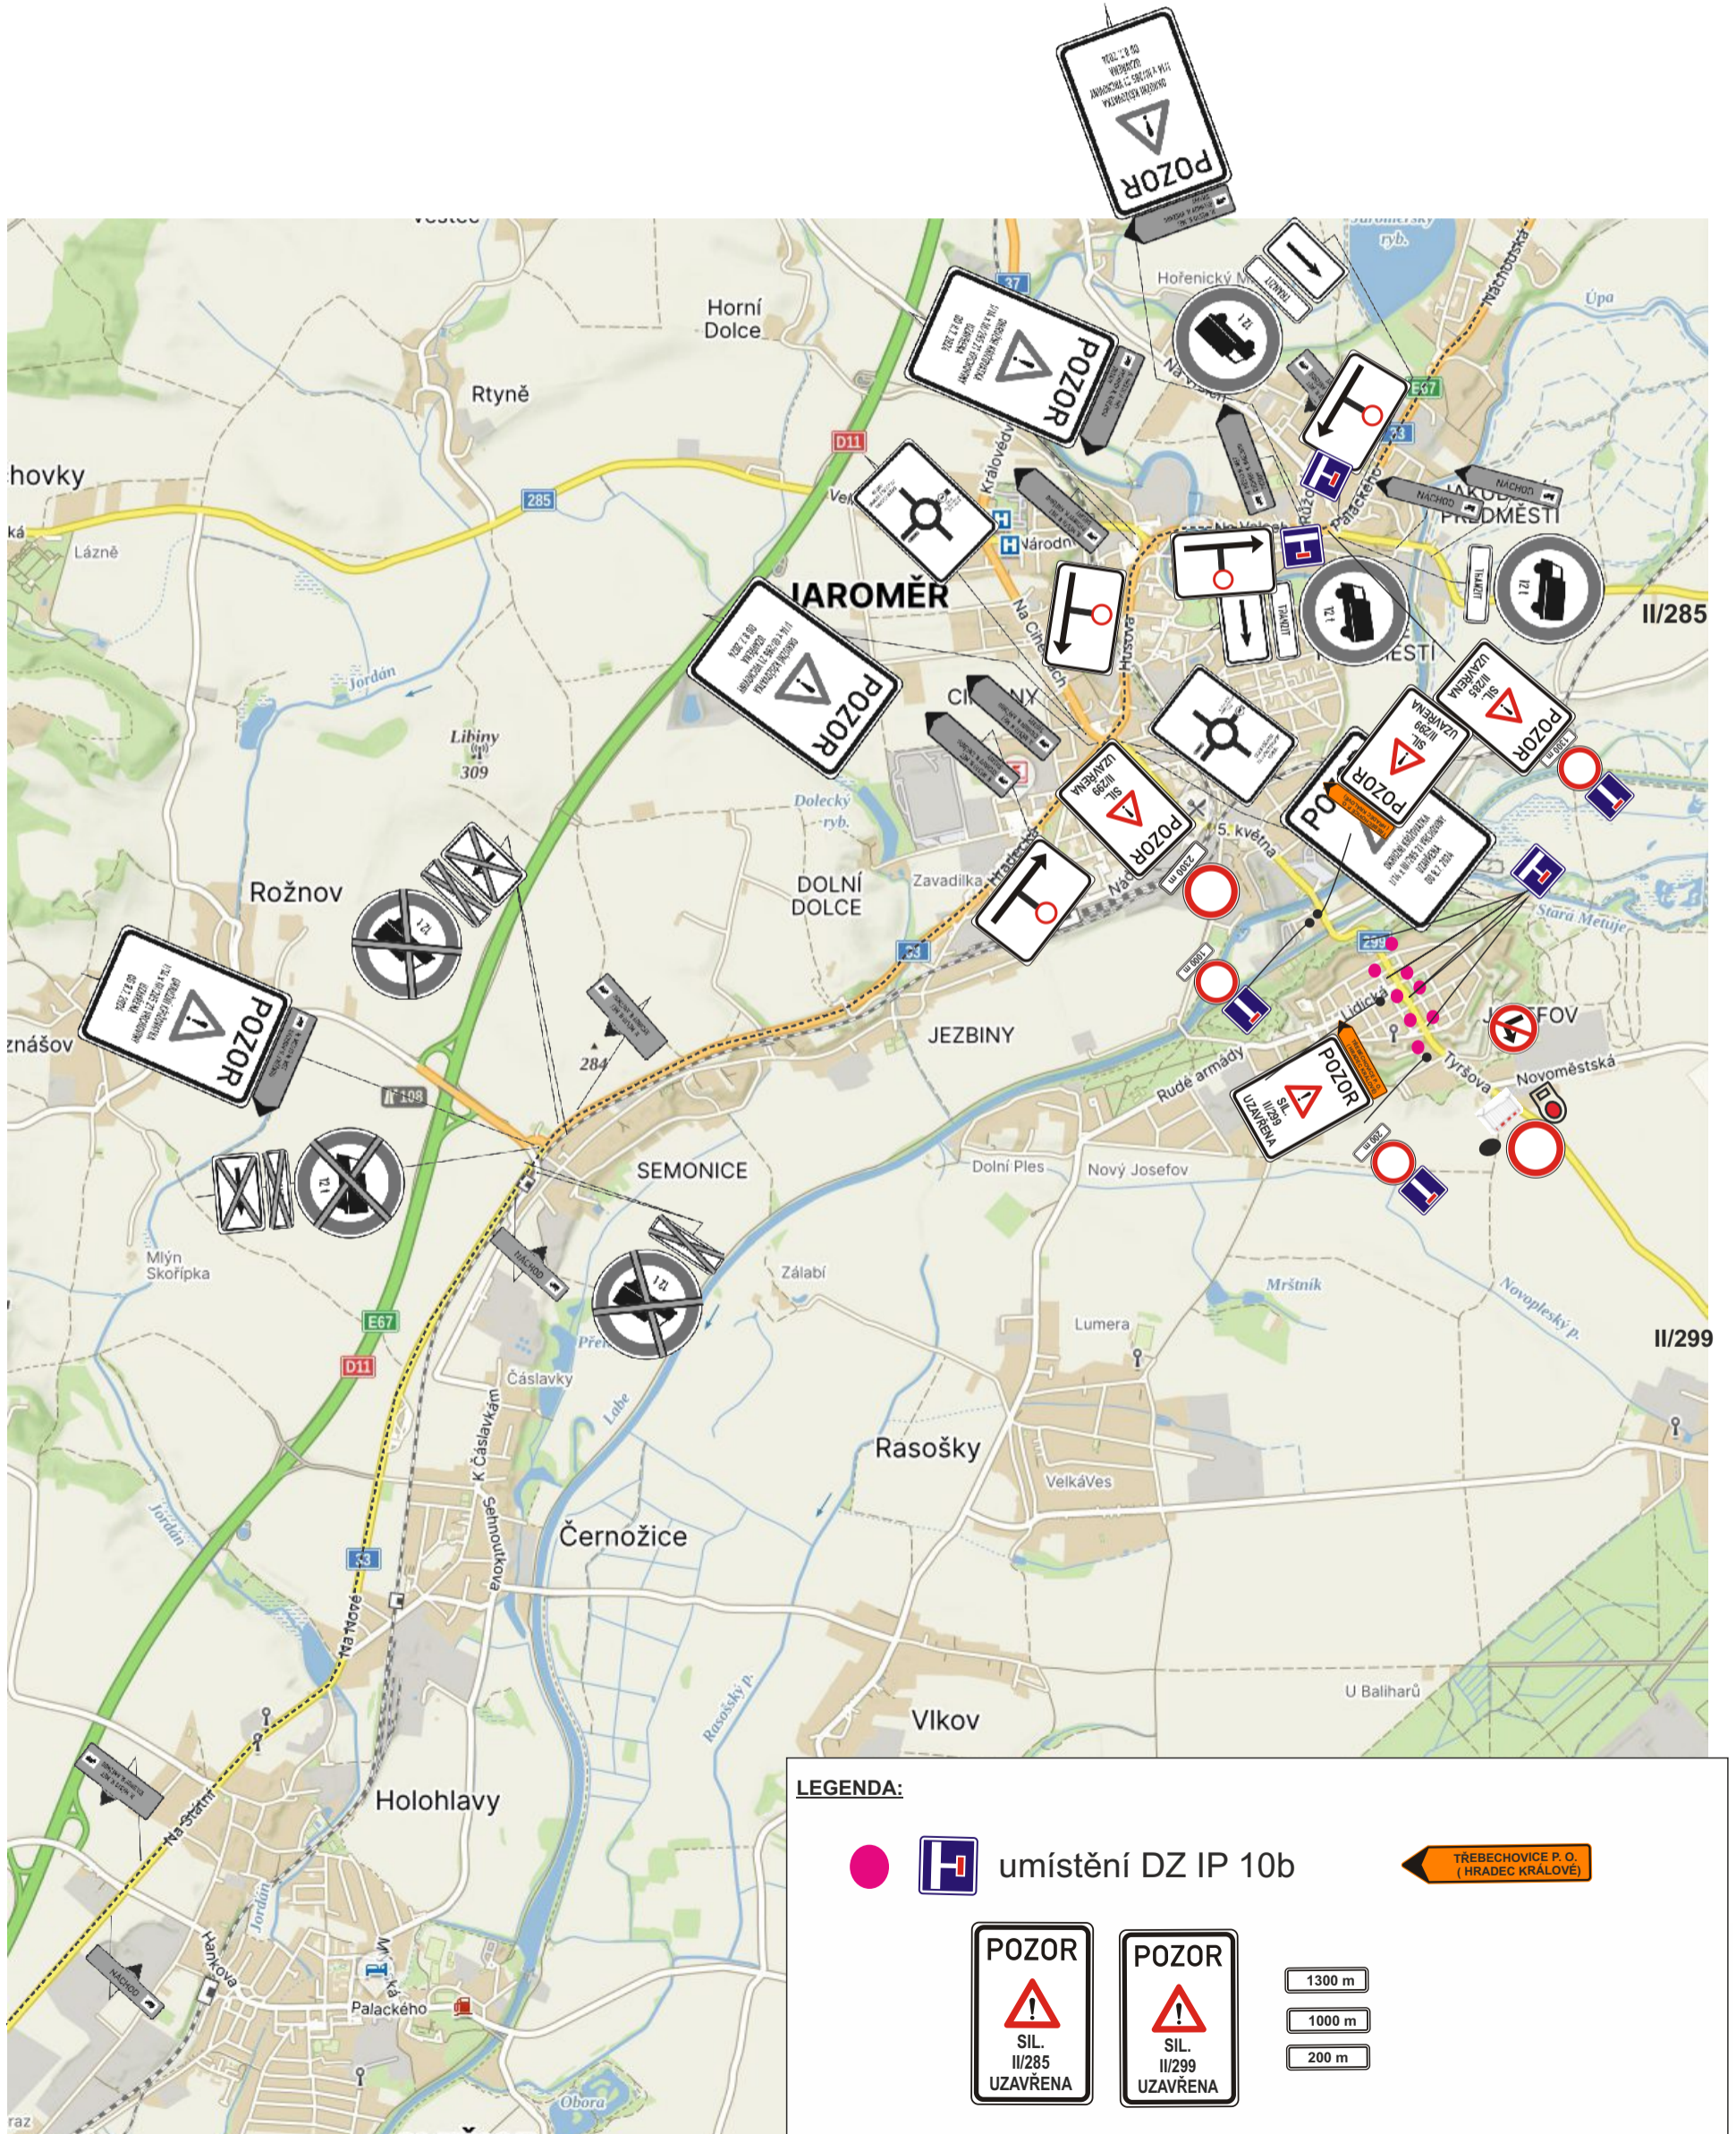

Dopravní opatření při: triatlonový závod IRONMAN 70.3 HRADEC KRÁLOVÉ

CYKLISTICKÁ ČÁST

18.8.2024 (uzavírka od 06:00 hod do 16:00 hod)

— uzavřený úsek

CELKOVÁ SITUACE - UZAVŘENÝ ÚSEK - DETAILS



KRÁLOVÉHRADECKÝ
KRAJ



HRADEC KRÁLOVÉ



Kreslil:	PhDr. Denisa Pešková / tel.: 605 320 200 / e-mail: dzd@seznam.cz	PhDr. Denisa Pešková Velké náměstí 148/11 500 03 Hradec Králové IČO: 17476119 tel.: 605 320 200 email: dzd@seznam.cz	
Zodp. projektant:	PhDr. Denisa Pešková / tel.: 605 320 200 / e-mail: dzd@seznam.cz		
Kontroloval:	Bc. Jan Pazdziora / tel.: 605 477 445 / e-mail: info@dzh.cz		
Kraj:	Královéhradecký Okres: Hradec Králové Obec: Hradec Králové		
Akce:	 DOPRAVNÍ INŽENÝRSKÁ OPATŘENÍ	DATUM	31.05.2024
		Č.ZAKÁZKY	AAAA
		STUPEŇ PD	DIO
		MĚŘITKO	-
		FORMÁT	

Dopravní opatření při: triatlonový závod IRONMAN 70.3 HRADEC KRÁLOVÉ

9. DETAIL UZAVŘENÉHO ÚSEKU - RYCHNOVEK

— uzavřený úsek



dopravní značení, které je stanovené a povoleno oří uzavírací: I/14 Vrchoviny, oprava kruhového objezdu od 8.7.2024





dopravní značení, které bude doplněno v rámci akce: IRONMAN 70.3 Hradec Králové



zabezpečení na trati - security - ČECHYMEN


příjezd od polních cest bude vždy označeny plotovými zábrany - může být bez dopravní značky B1 (zákazu vjezdu)

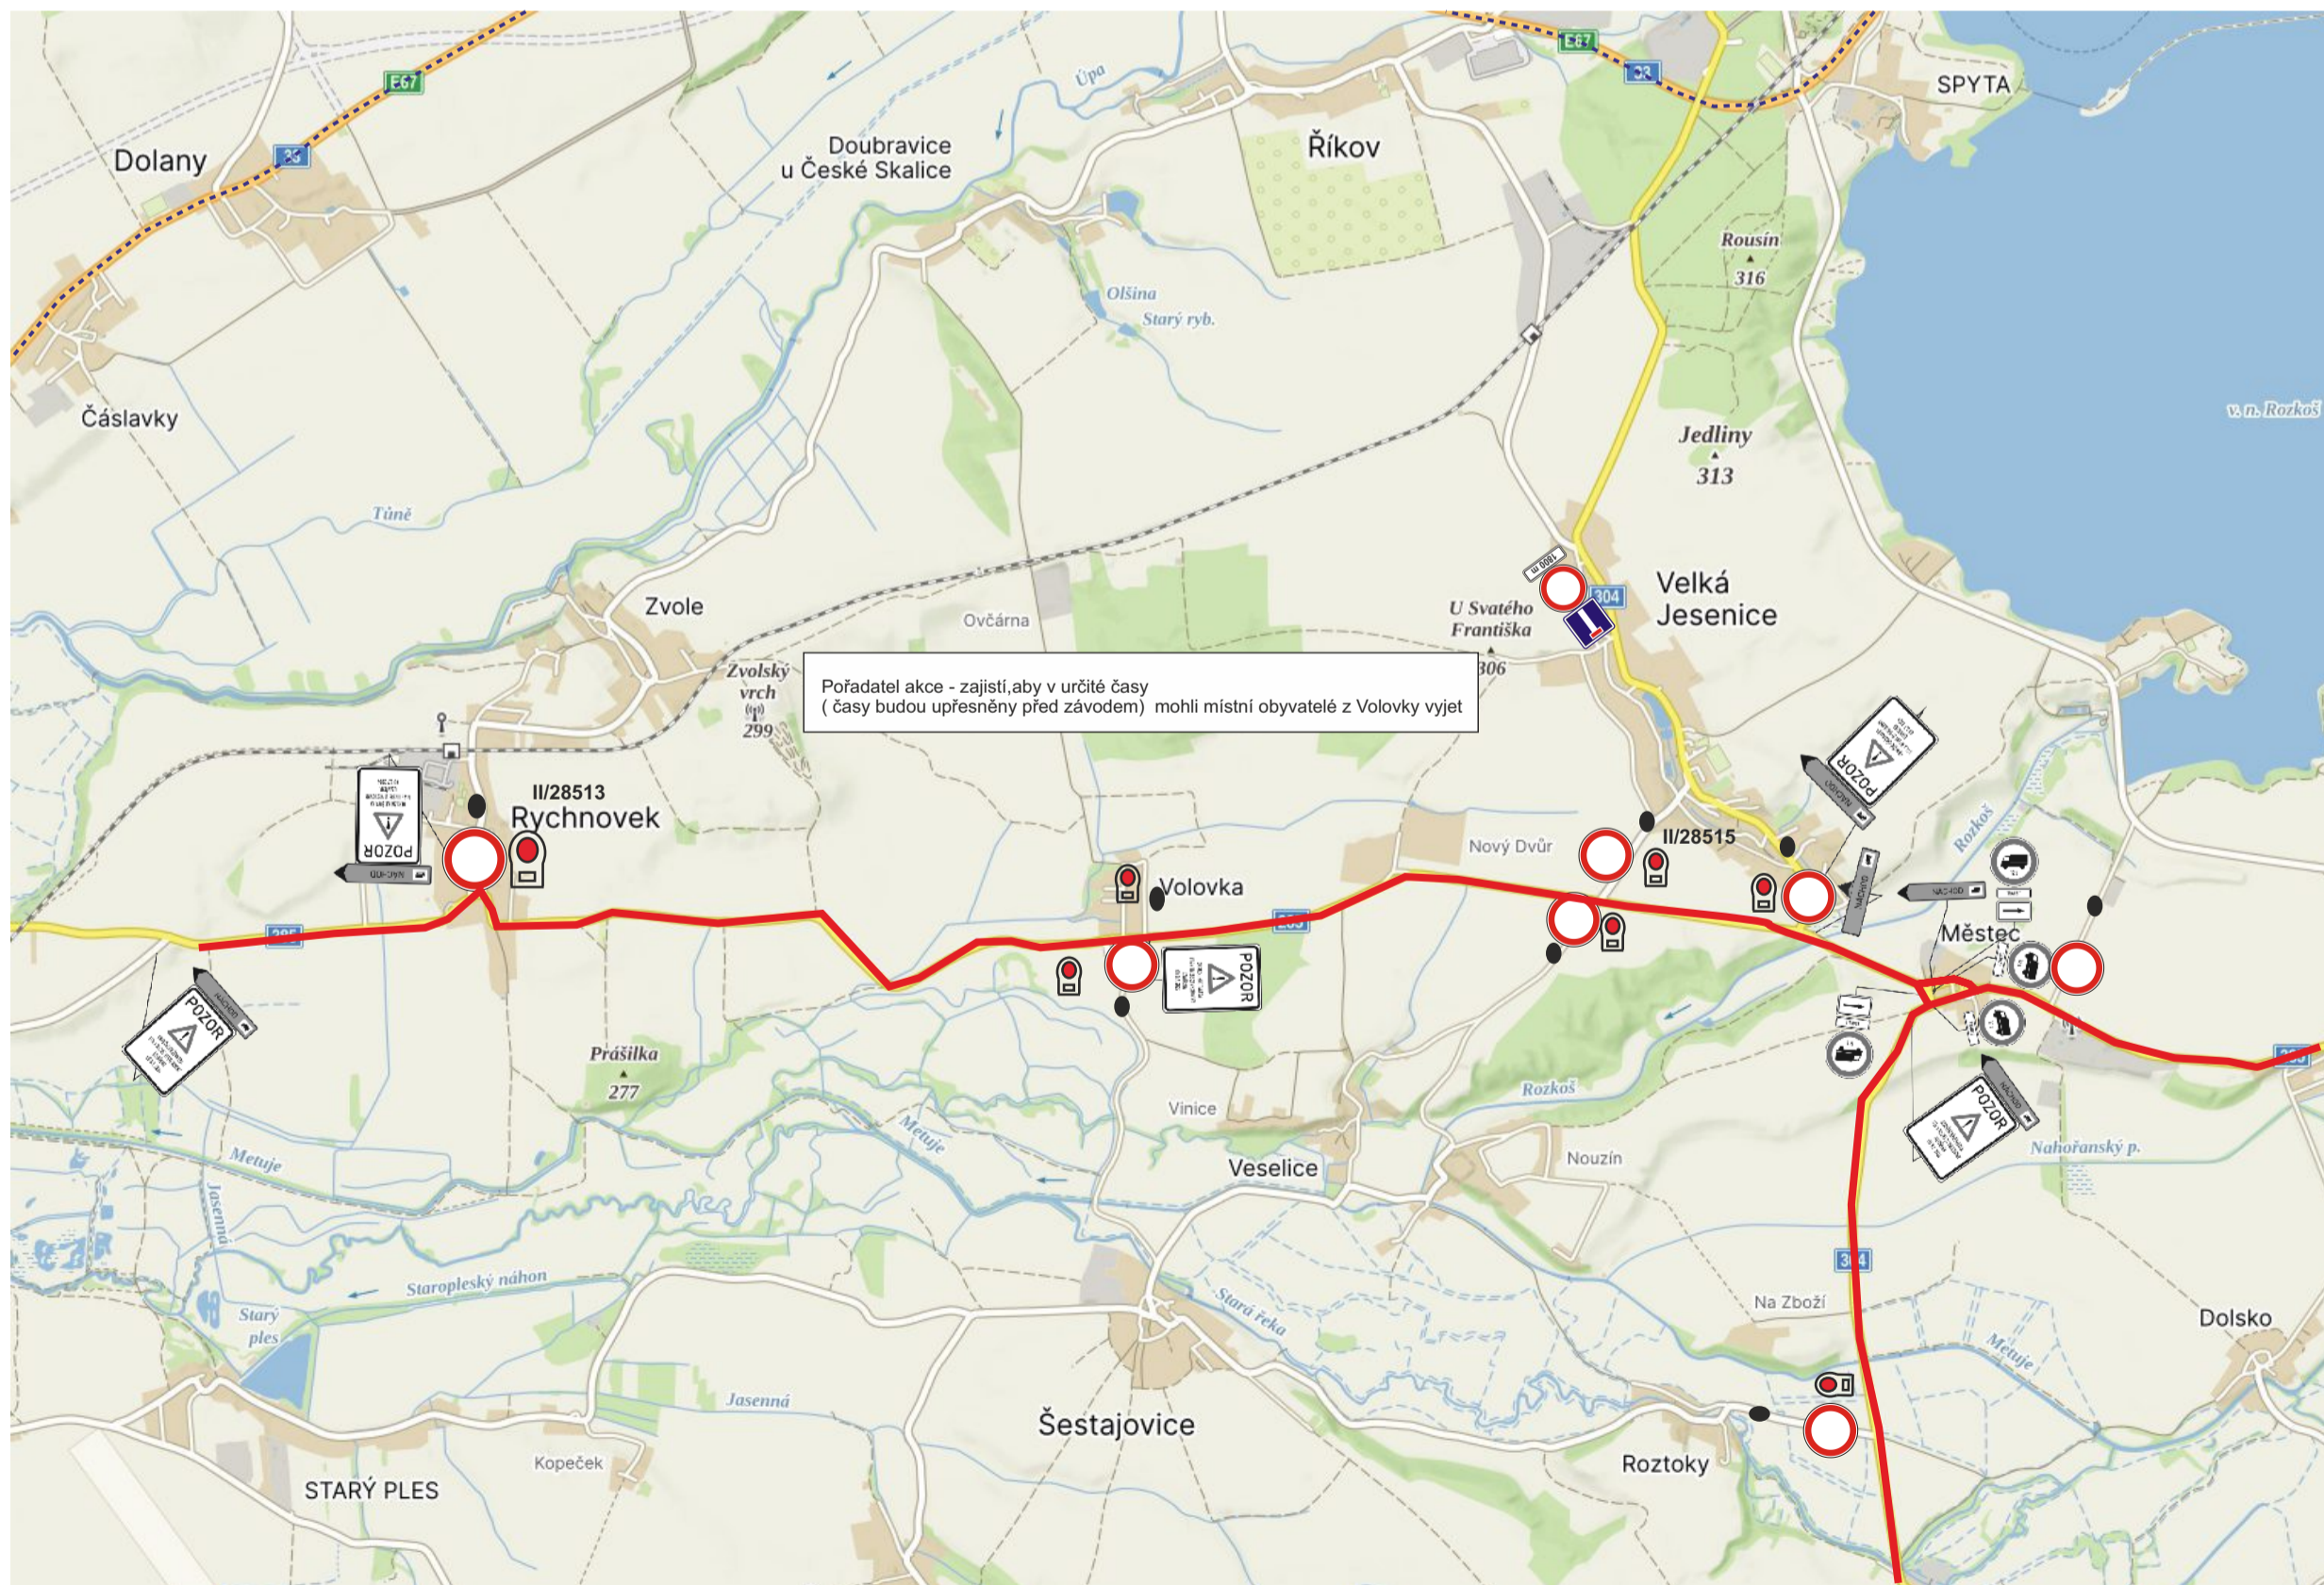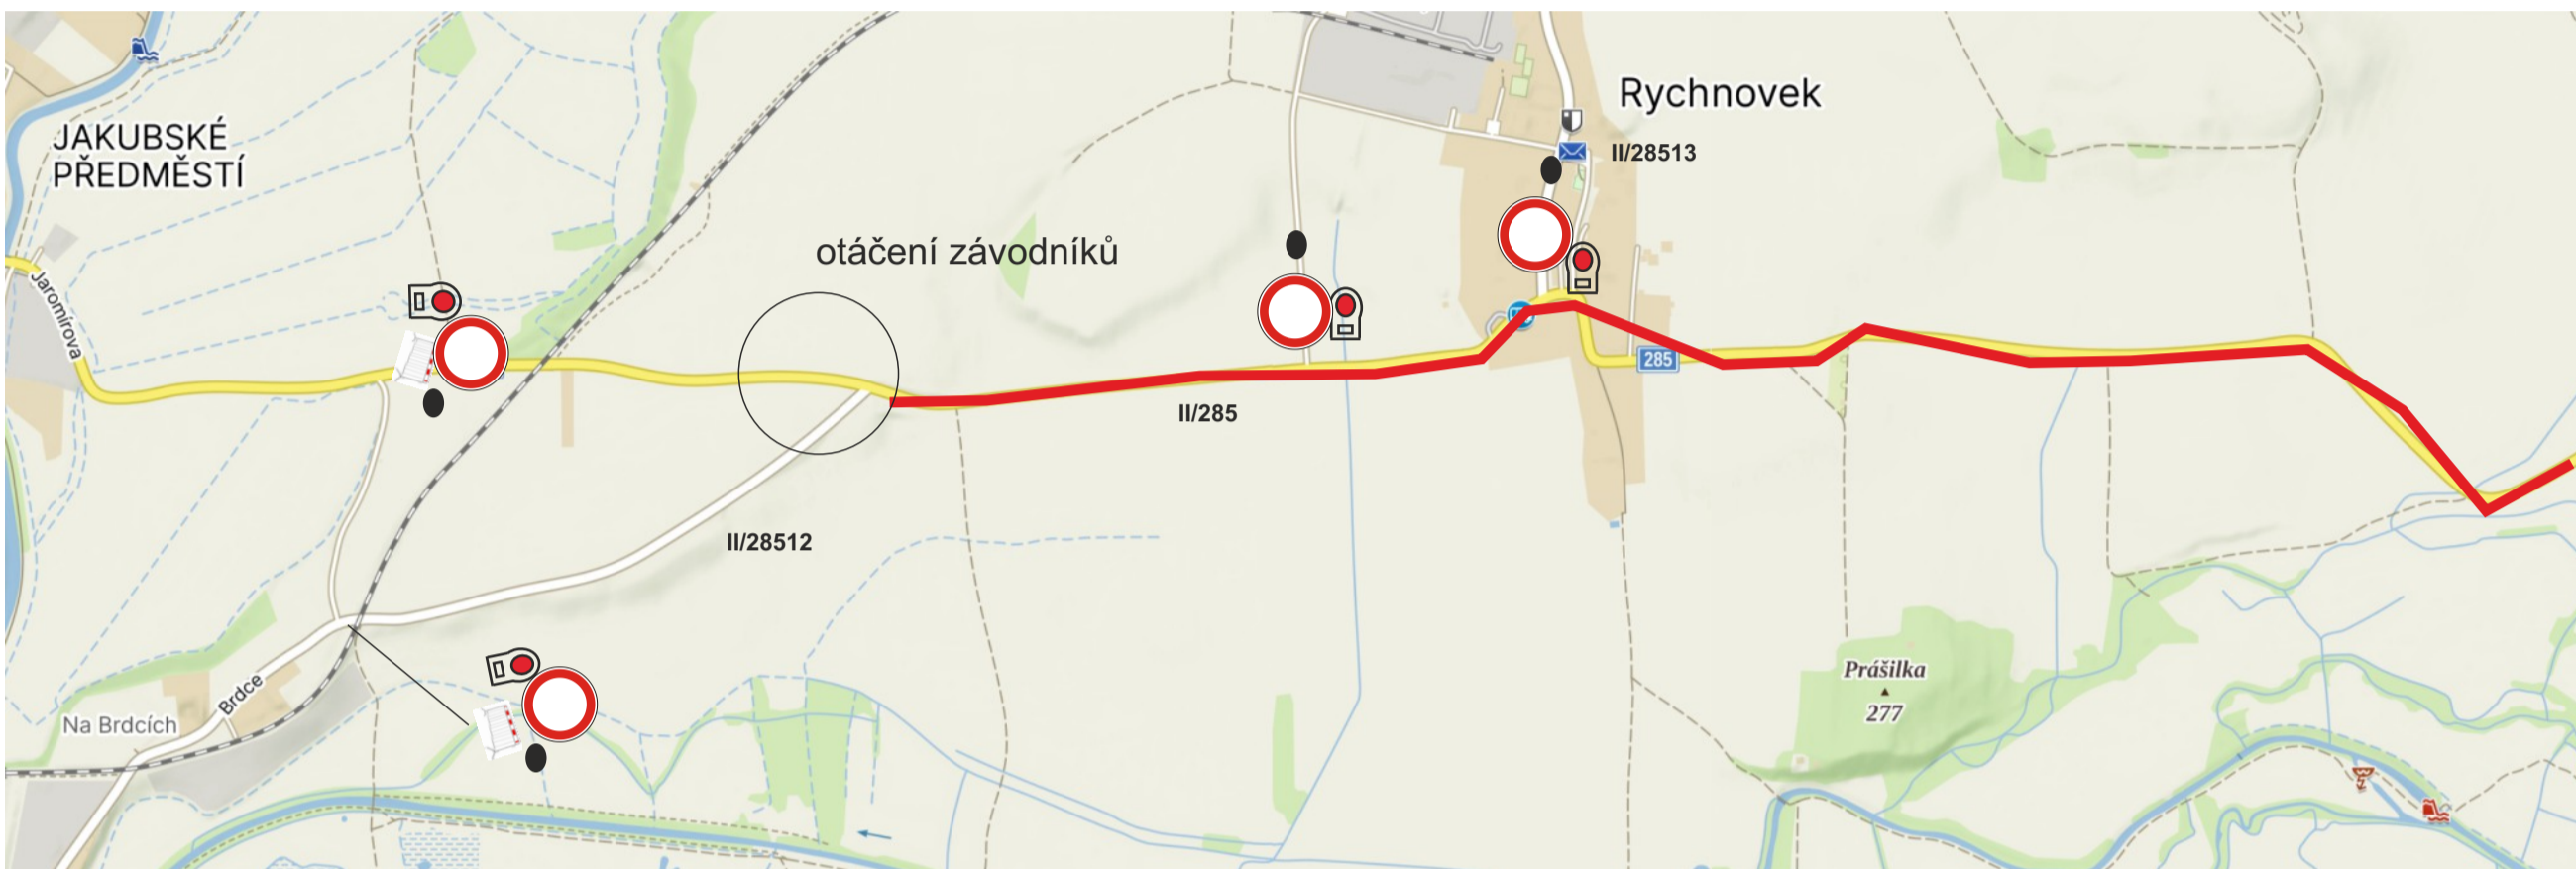

Dopravní opatření při: triatlonový závod IRONMAN 70.3 HRADEC KRÁLOVÉ

10. DETAIL UZAVŘENÉHO ÚSEKU - NOVÝ PLES- JOSEFOV

— uzavřený úsek

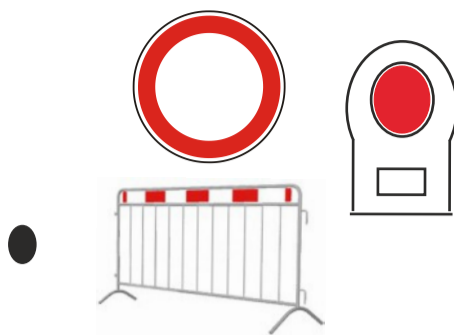

zabezpečení na trati - security - ČECHYMEN





Dopravní opatření při: triatlonový závod IRONMAN 70.3 HRADEC KRÁLOVÉ



— uzavřený úsek

11. DETAIL UZAVŘENÉHO ÚSEKU -JAROMĚŘ - JOSEFOV

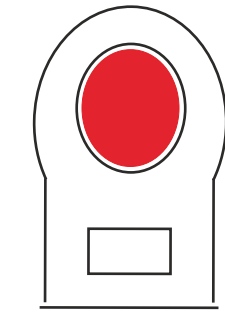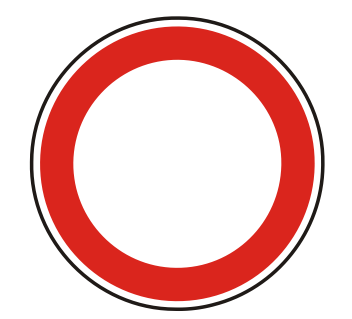


zabezpečení na trati - security - ČECHYMEN



příjezd od polních cest bude vždy označeny plotovými zábrany - může být bez dopravní značky B1 (zákazu vjezdu)



dopravní značení, které je stanovené a povolené oři uzavírce: I/14 Vrchoviny, oprava kruhového objezdu od 8.7.2024

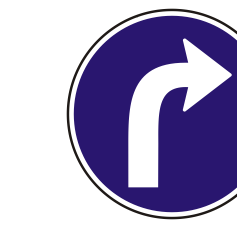

dopravní značení, které bude doplněno v rámci akce: IRONMAN 70.3 Hradec Králové

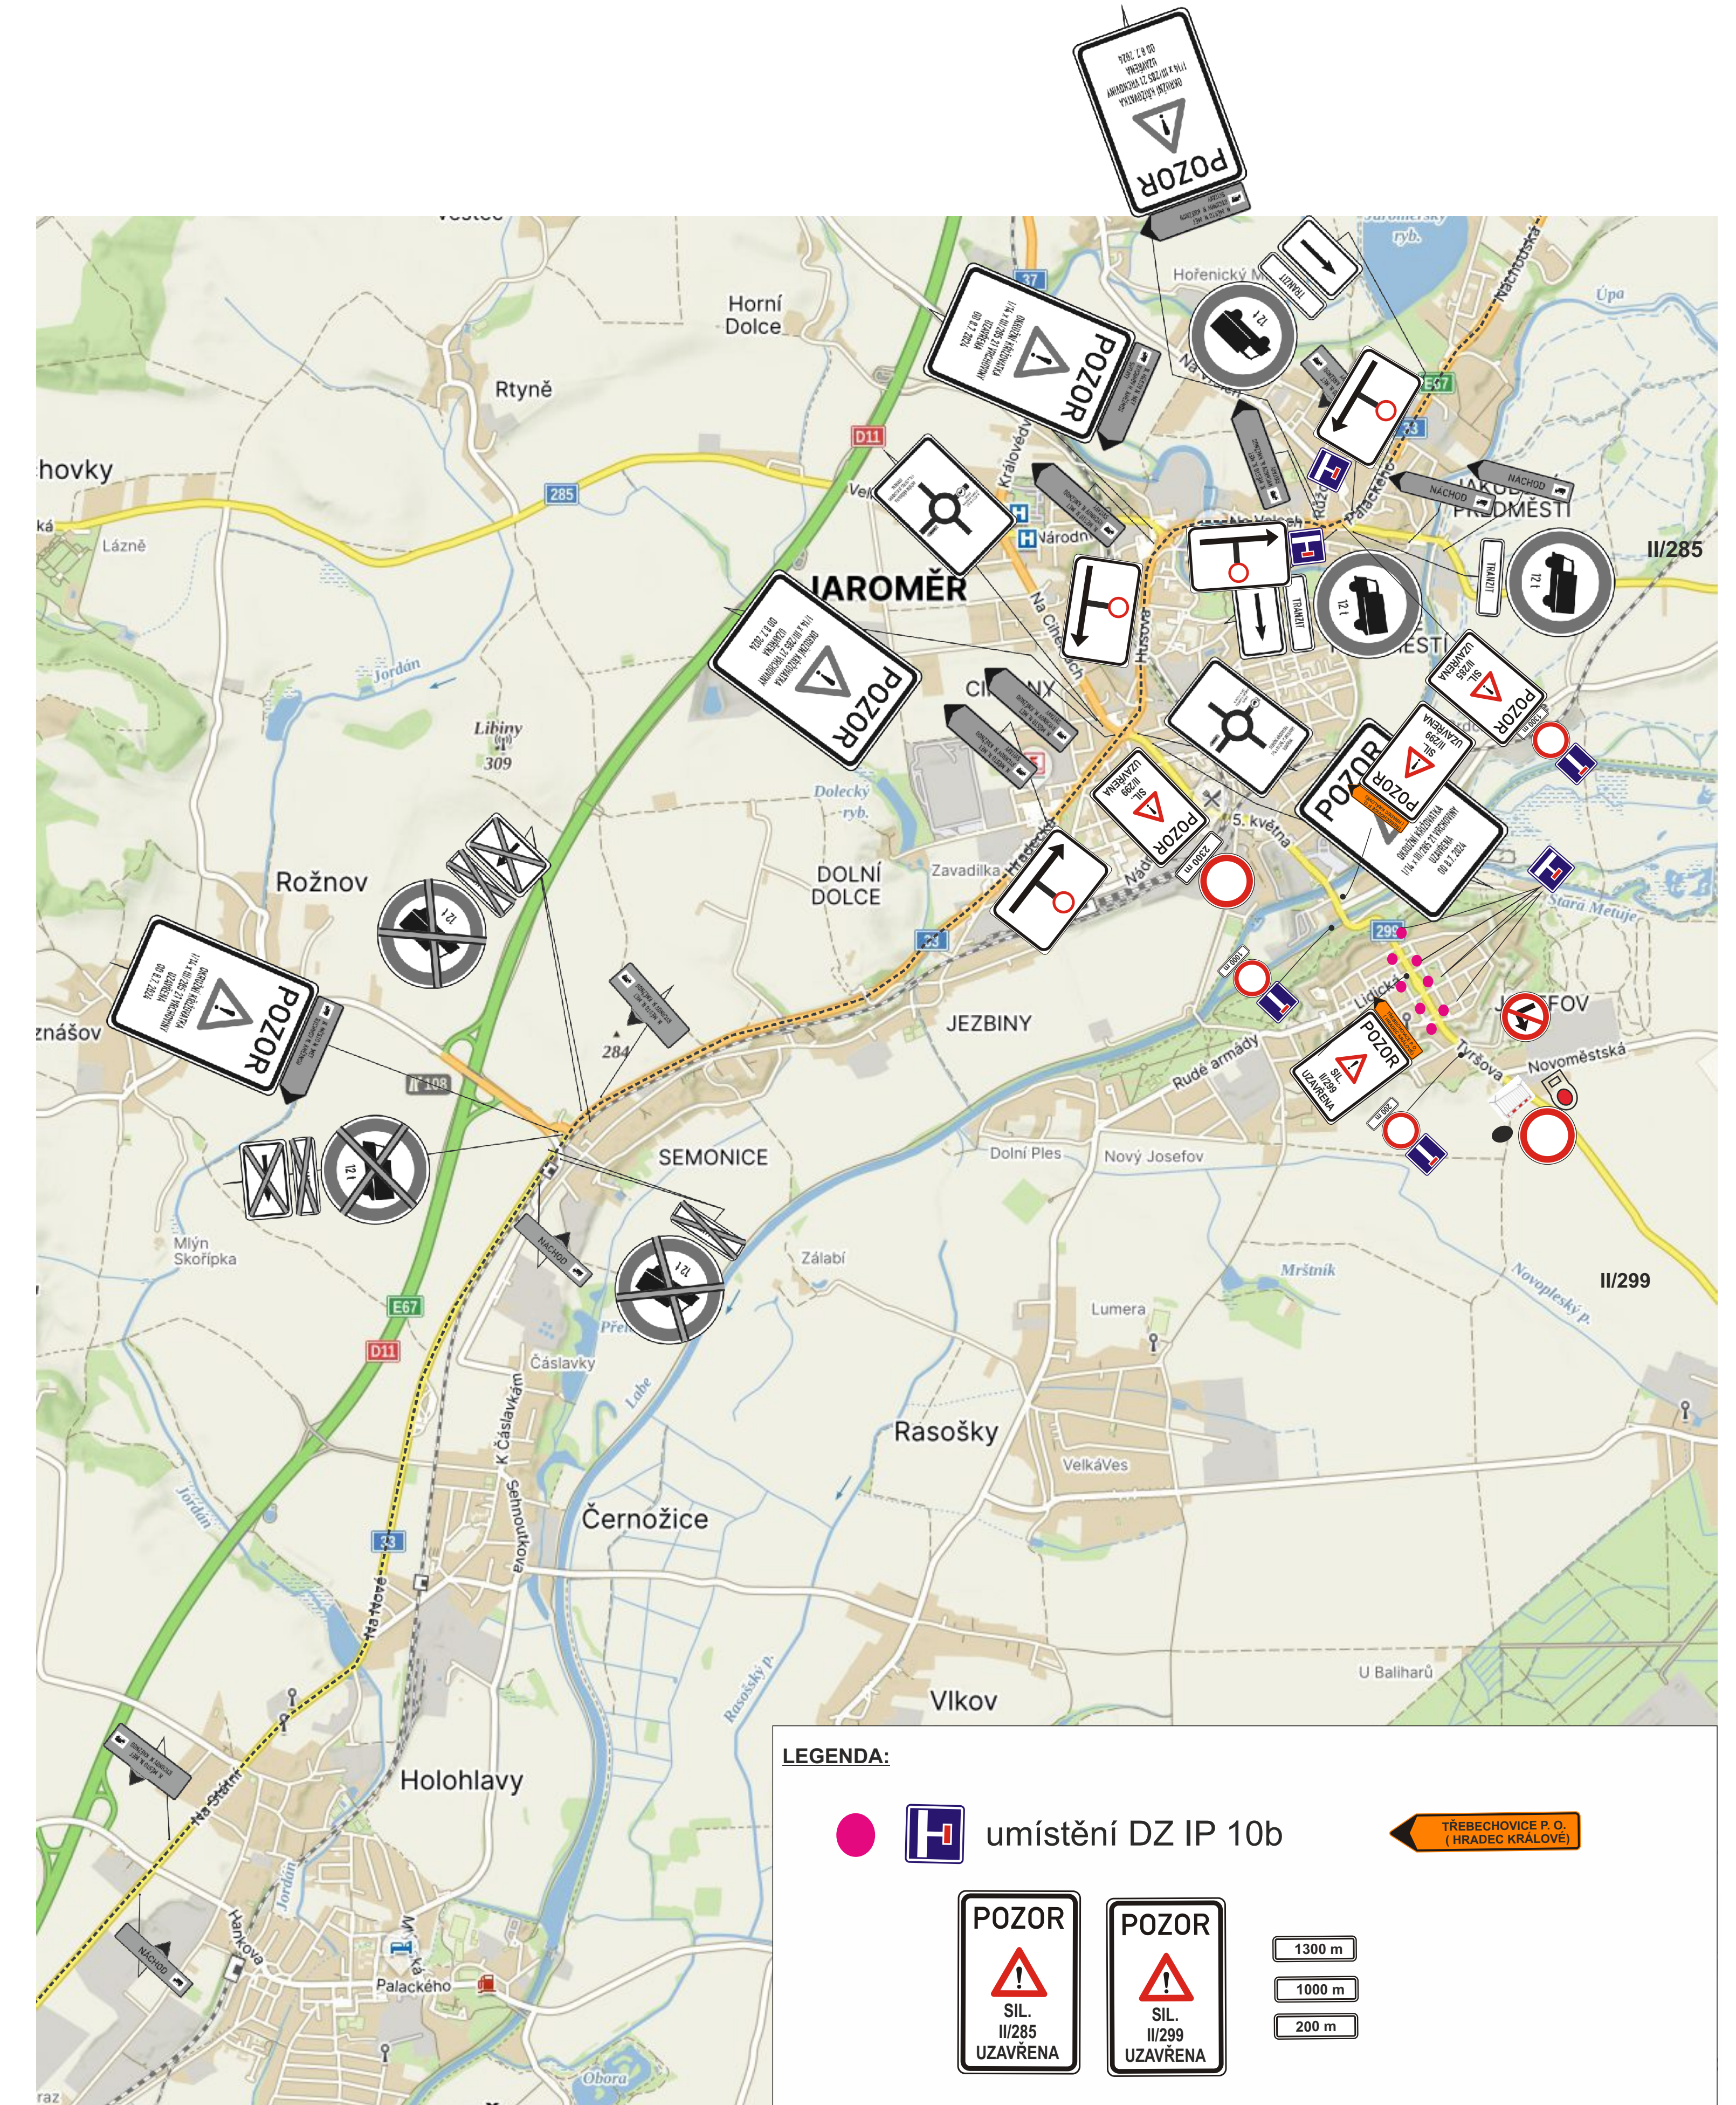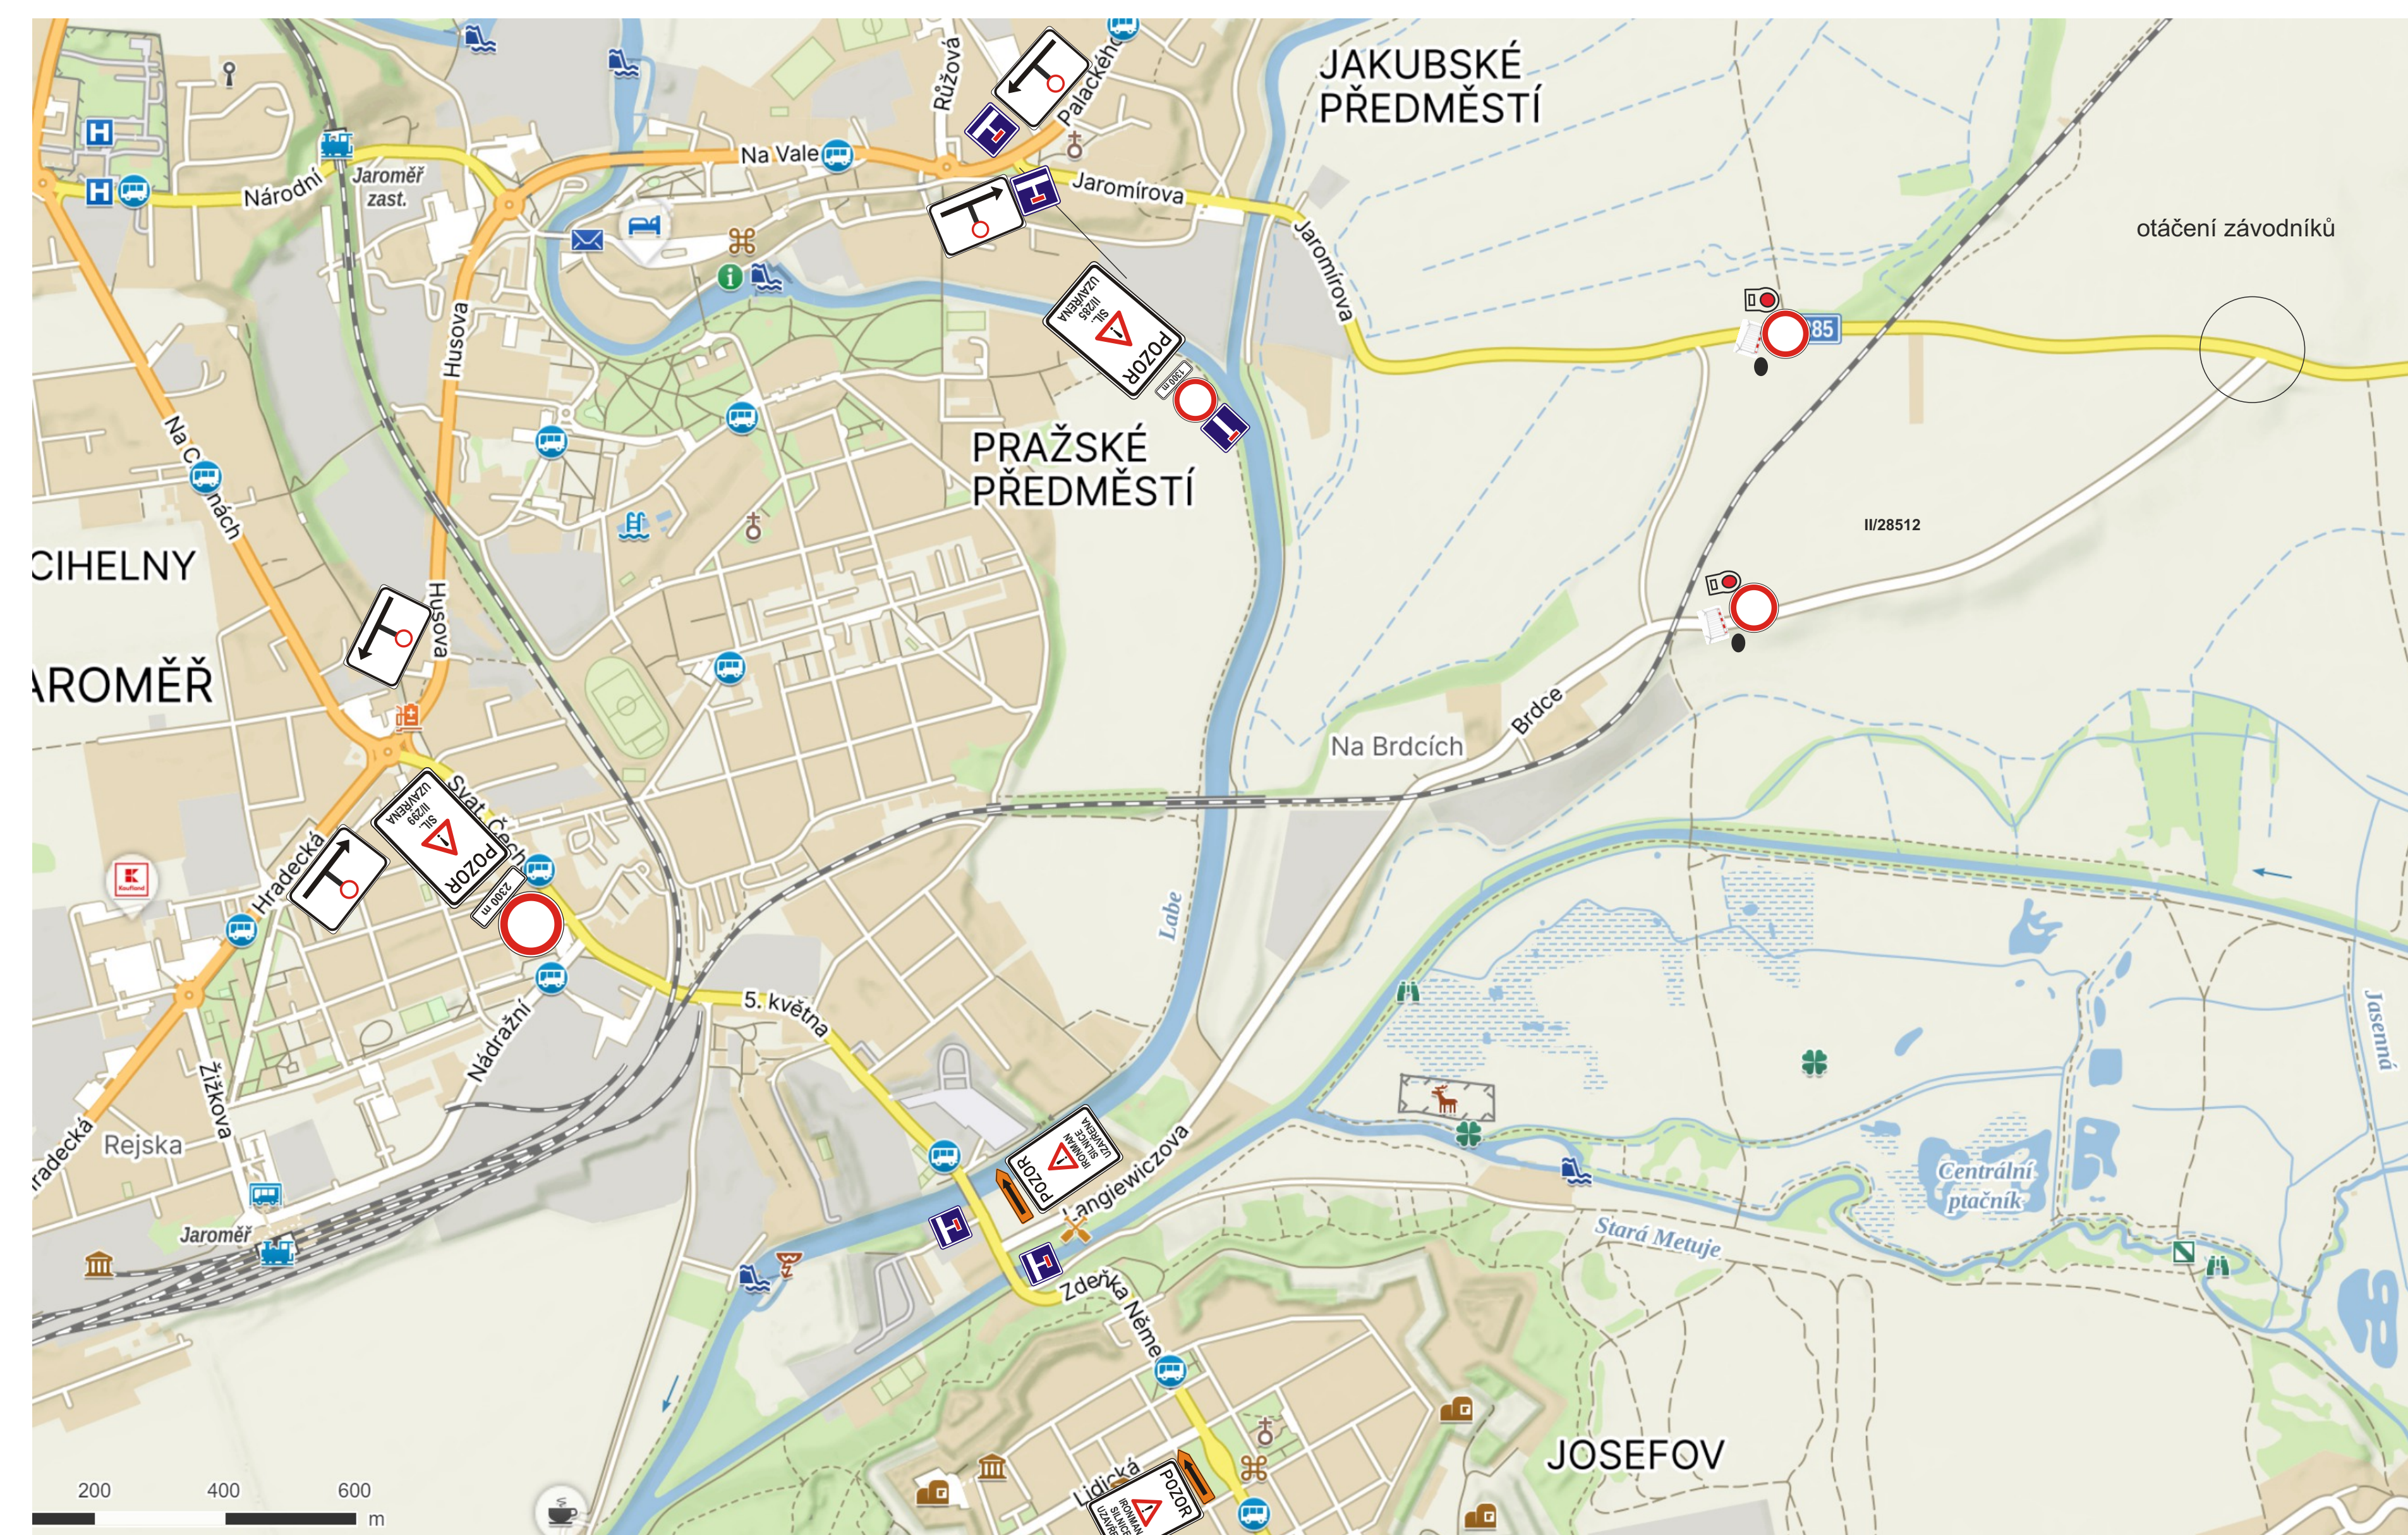


Kreslil:	PhDr. Denisa Pešková / tel.: 605 320 200 / e-mail: dzdh@seznam.cz	PhDr. Denisa Pešková Velké náměstí 148/11 500 03 Hradec Králové IČO: 17476119 tel.: 605 320 200 email: dzdh@seznam.cz			
Zodp. projektant:	PhDr. Denisa Pešková / tel.: 605 320 200 / e-mail: dzdh@seznam.cz				
Kontroloval:	Bc. Jan Pazdziora / tel.: 605 477 445 / e-mail: info@dzdh.cz				
Kraj:	Královéhradecký	Okres:	Hradec Králové	Obec:	Hradec Králové
Akce:			DATUM:	31.05.2024	
DOPRAVNĚ INŽENÝRSKÁ OPATŘENÍ			Č.ZAKÁZKY:	AAAA	
			STUPEŇ PD:	DIO	
			MĚŘÍTKO:	-	
			FORMÁT:		

Dopravní opatření při: triatlonový závod IRONMAN 70.3 HRADEC KRÁLOVÉ

— vyznačený úsek - řízení řádně proškolenými osobami




dopravní značení, které je stanovené a povoleno při uzavírce havarijní stav silnice II/304 ul. Zelená, Česká Skalice

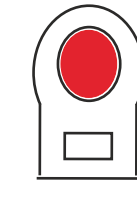


po dobu závodu bude sil. III/30421 řízena řádně proškolenými osobami - z důvodu zajištění průjezdu nákladní dopravy

Havarijní stav silnice č. II/304, ul. Zelená, Česká Skalice

✗ zneplatněny

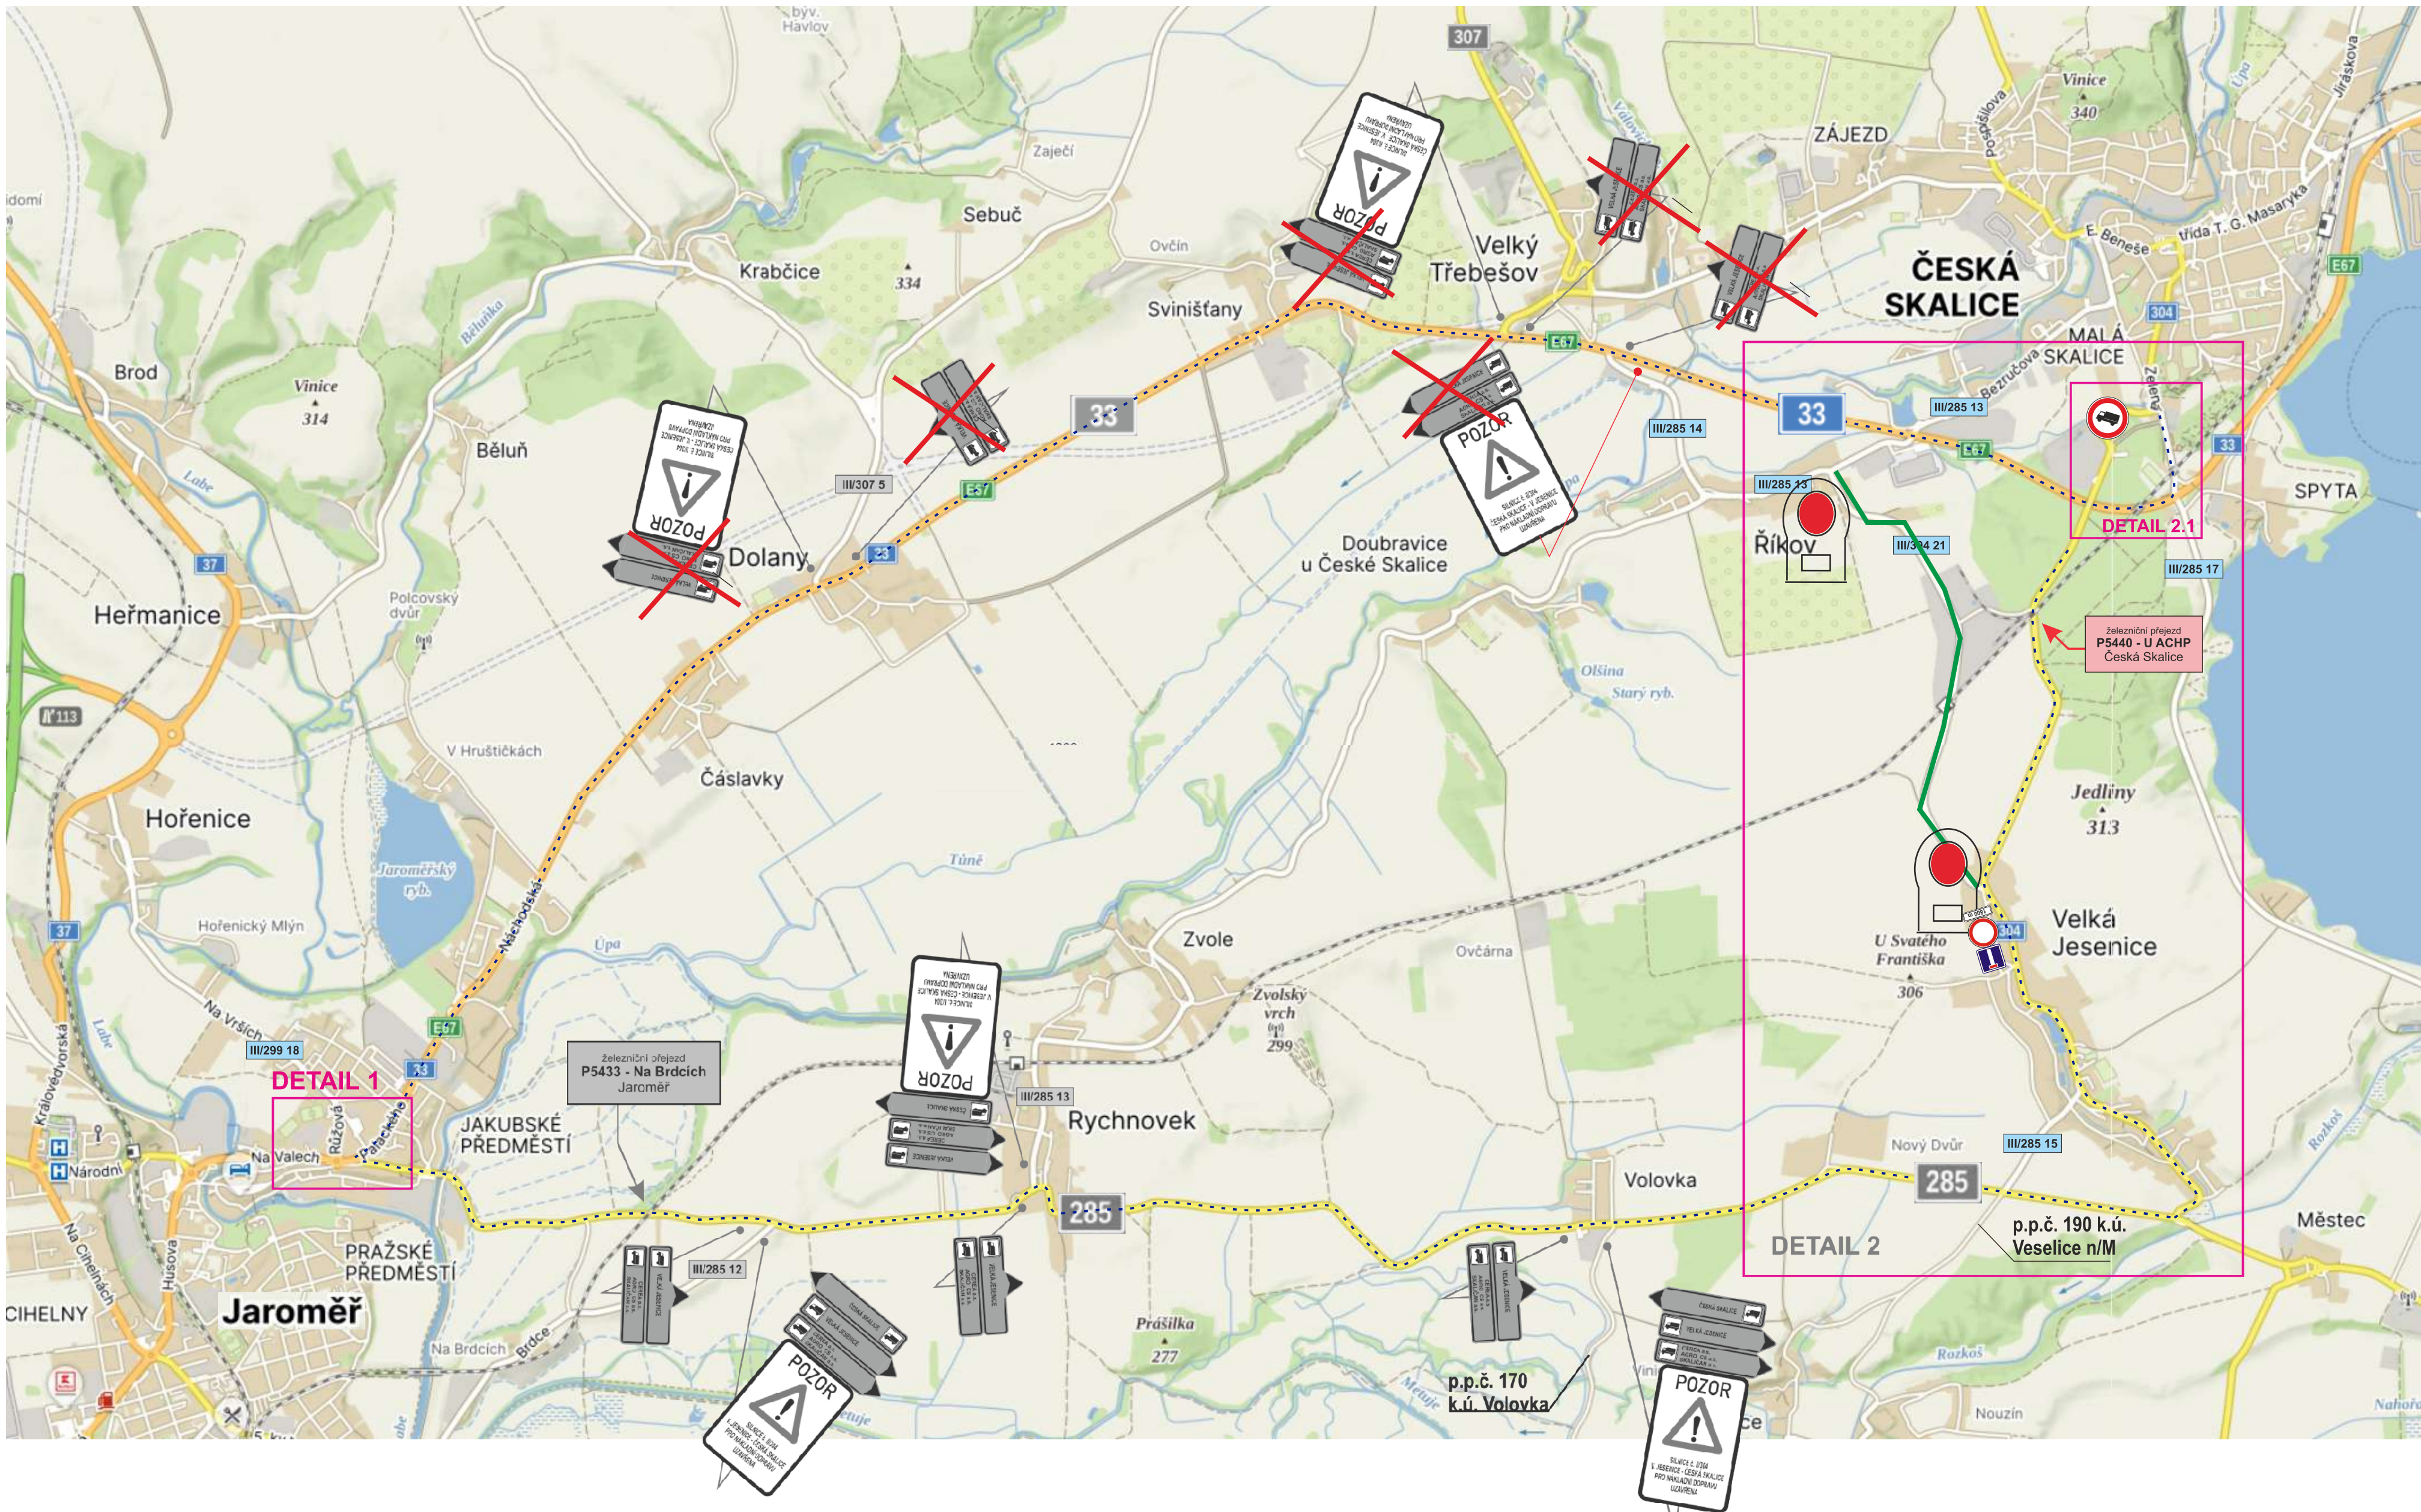

po dobu závodu bude sil. III/30421 řízena řádně proškolenými osobami - z důvodu zajištění průjezdu nákladní dopravy

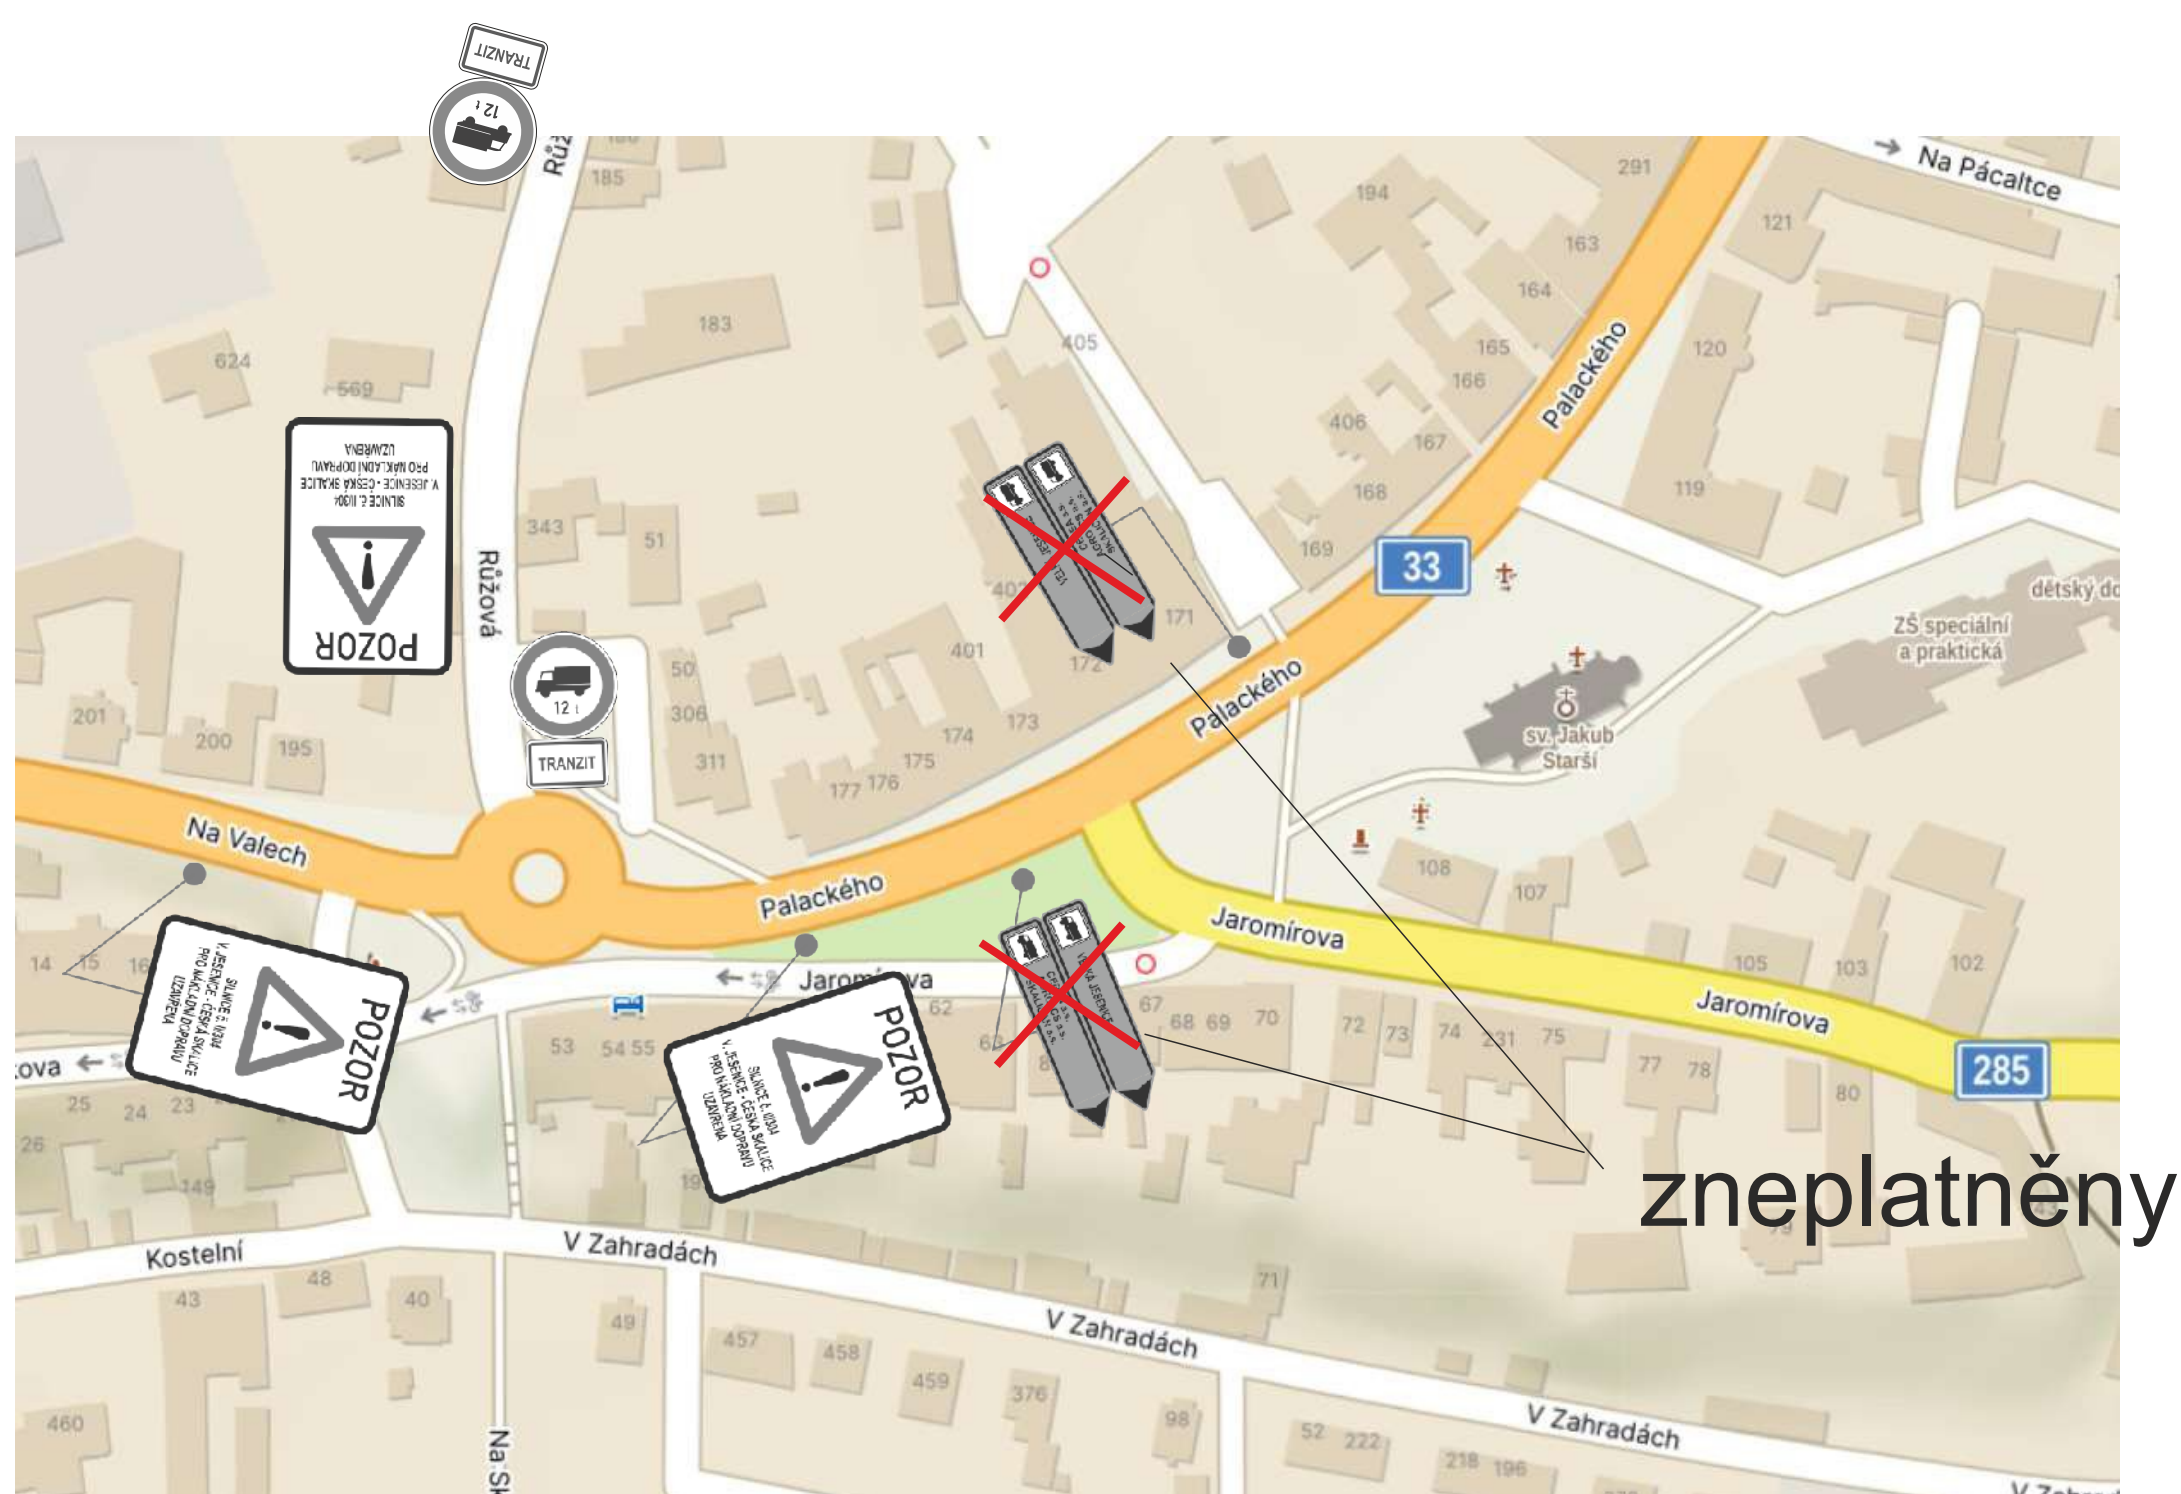

DETAIL 1

— uzavřený úsek



dopravní značení, které je stanovené a povoleno při uzavírce: I/14 Vychovný, oprava kruhového objezdu od 8.7.2024



dopravní značení, které bude doplněno v rámci akce IRONMAN 70.3 Hradec Králové

zabezpečení na trati - security - CECHYMEN

